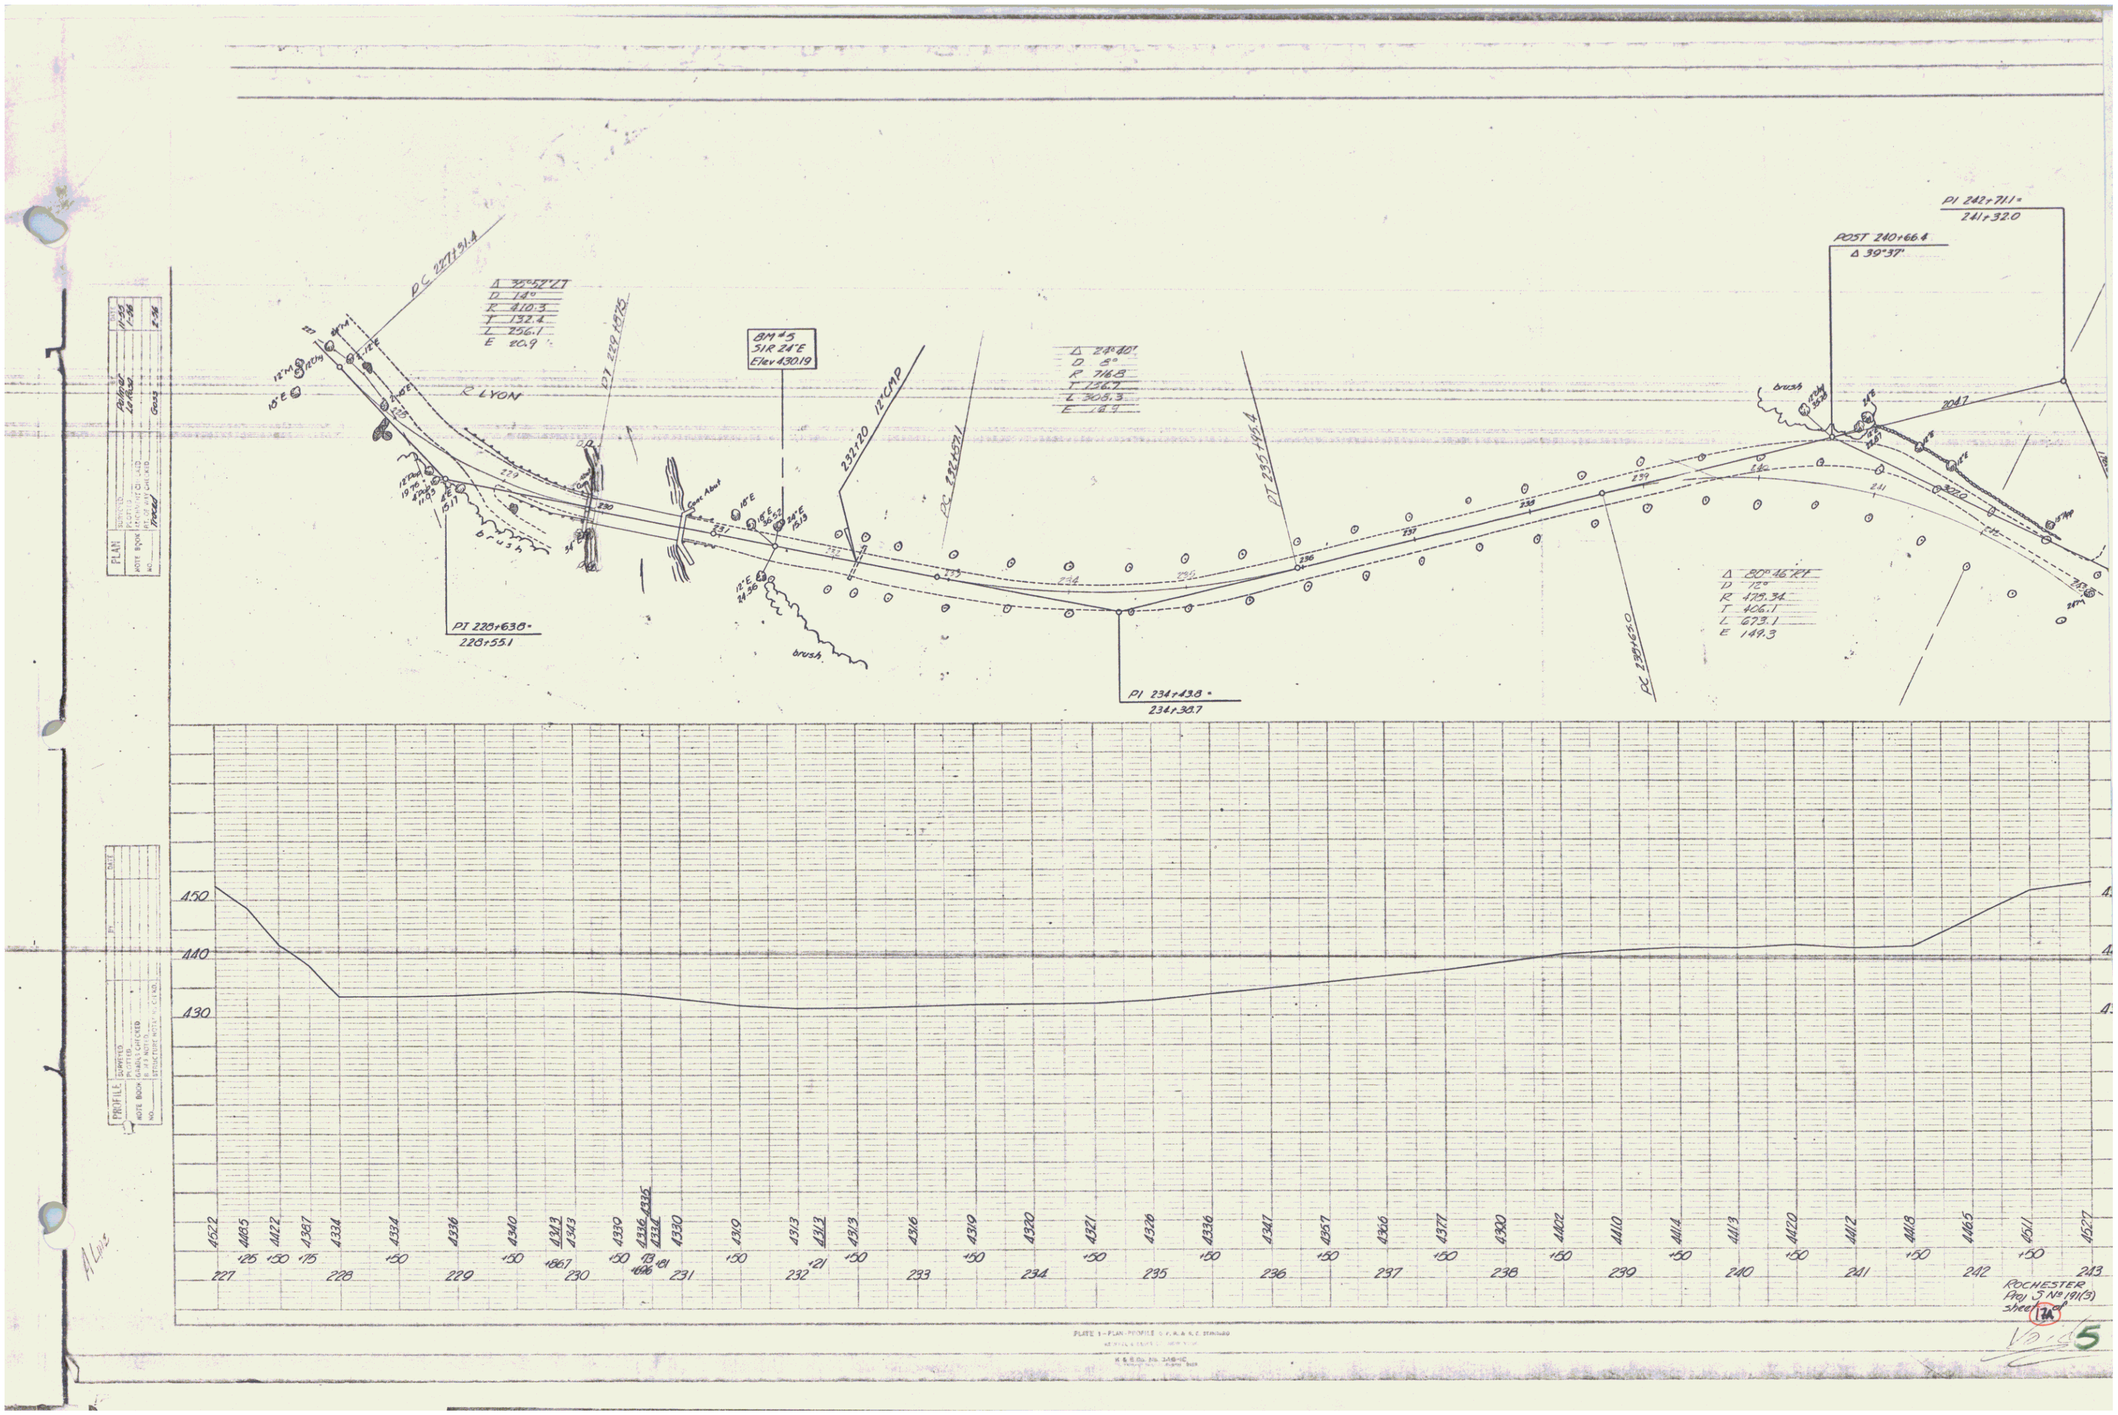

ROCHESTER
PROJ. S NR 171(3)
Sheet 7A

PLATE 1 - PLAN - PROFILE O.F.W.A.N.Y. STANDARD