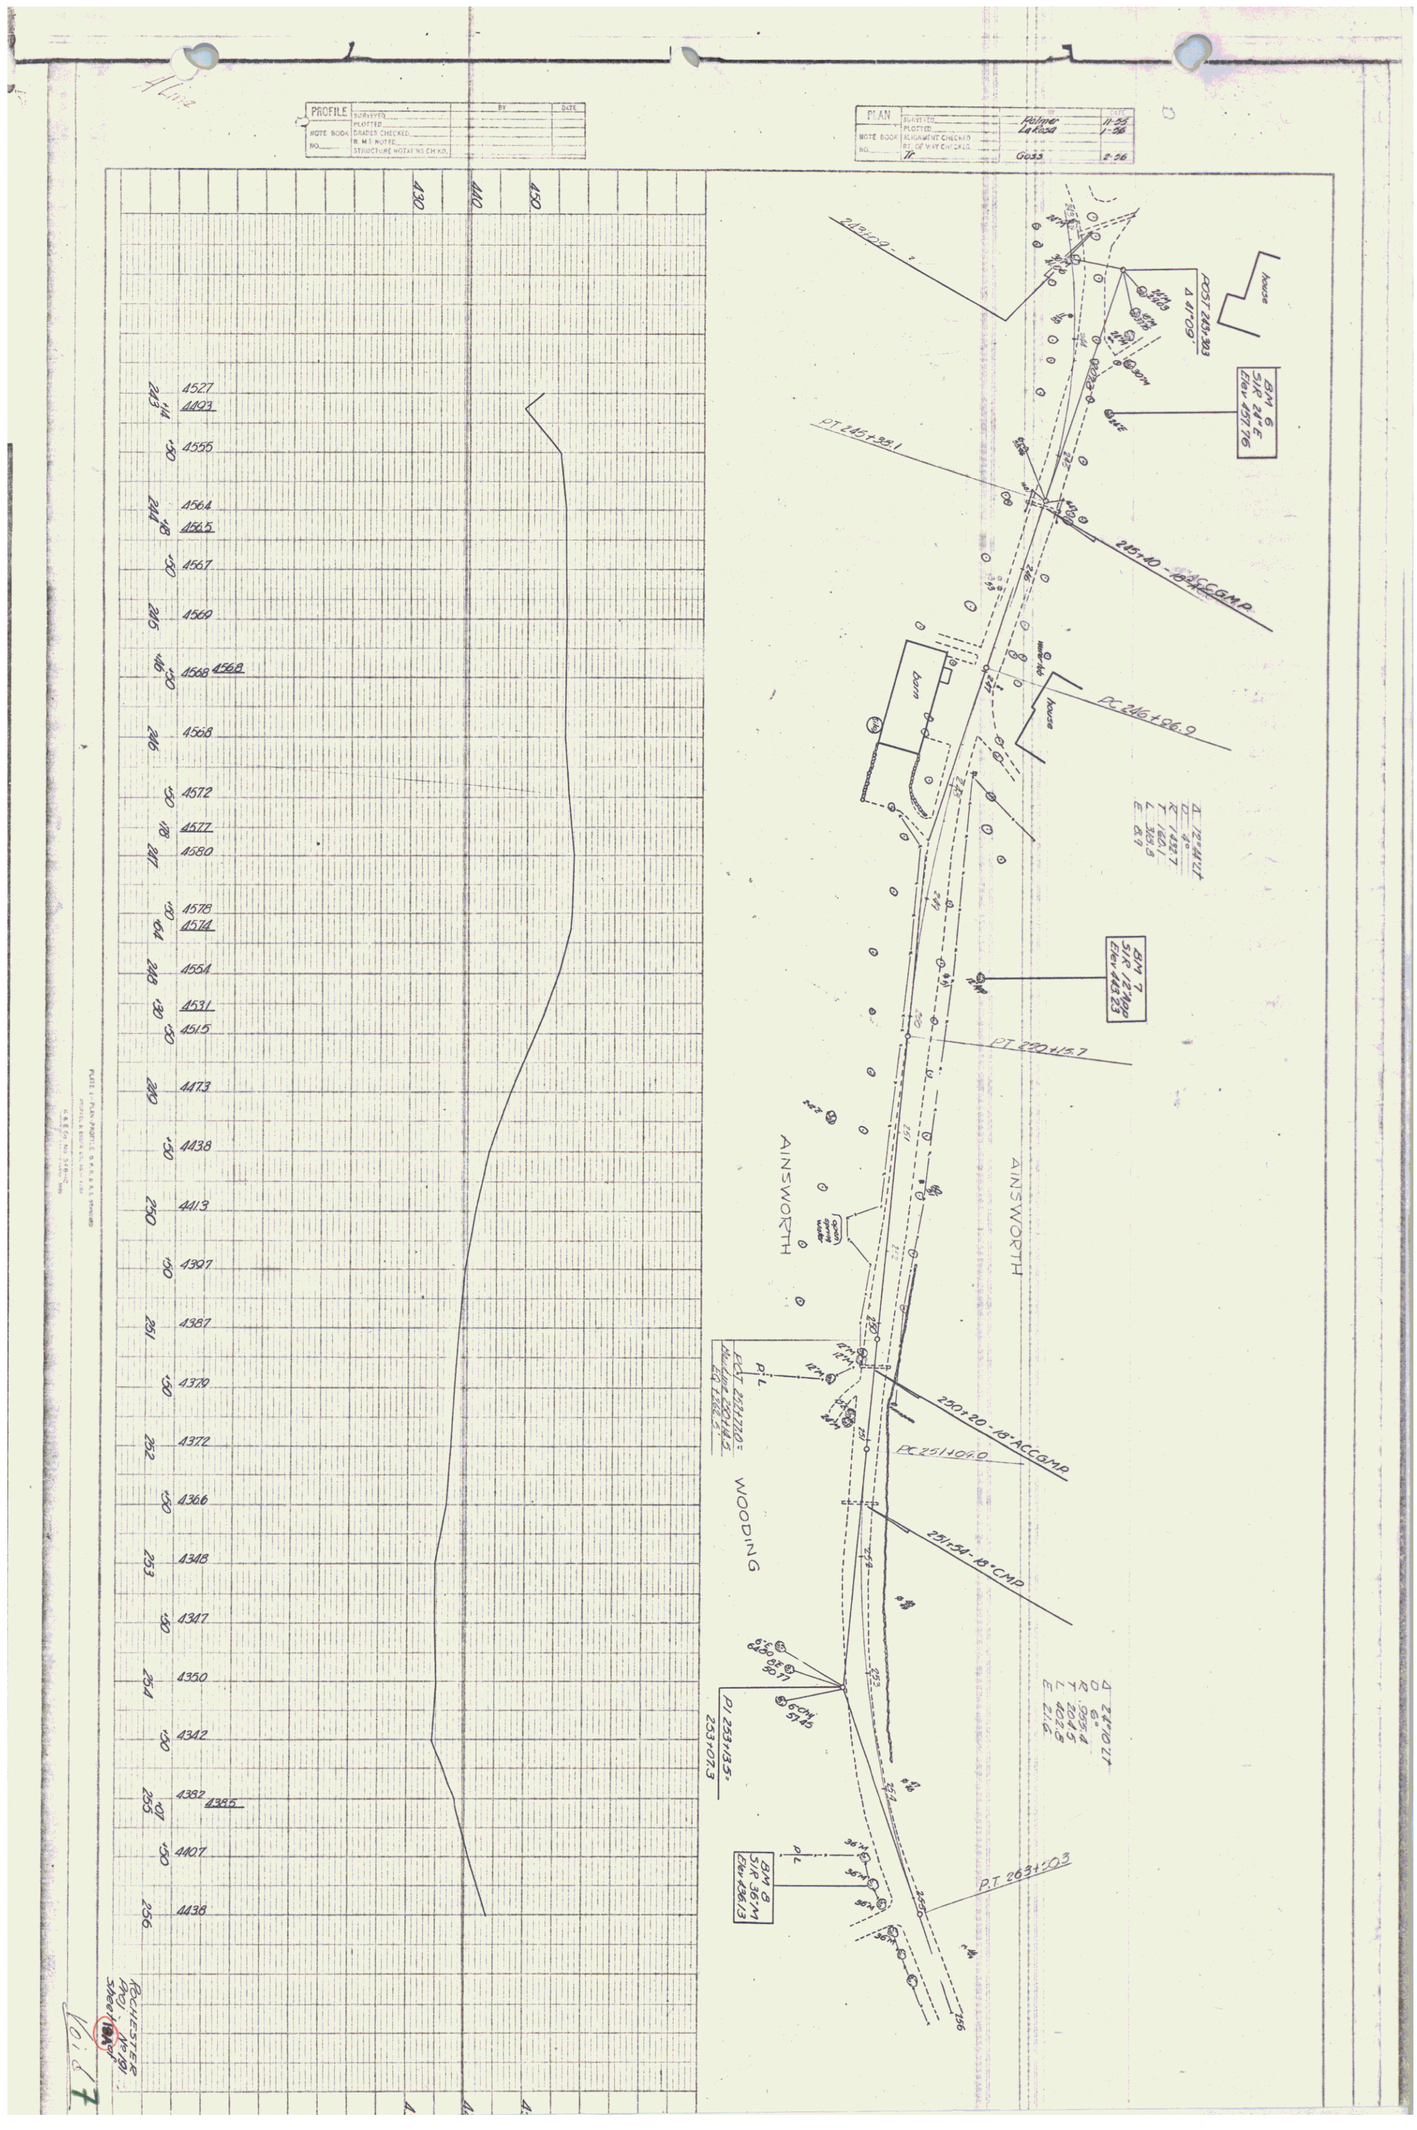
PROFILE
PLAN
AINSWORTH
WOODING
PT 245+32.1
245+00 - 18" CCCMP
PC 246+86.9
PT 250+15.7
230+20 - 18" ACCCMP
PC 251+09.0
251+54 - 18" CMP
PT 253+03
BM 6
BM 7
BM 8
House
Barn