FED. AID PROJ. NO.	STATE	F.A.S. PROJ. NO.	FOLIO	TOTAL SHEETS
	VT	2010	1939	13 60

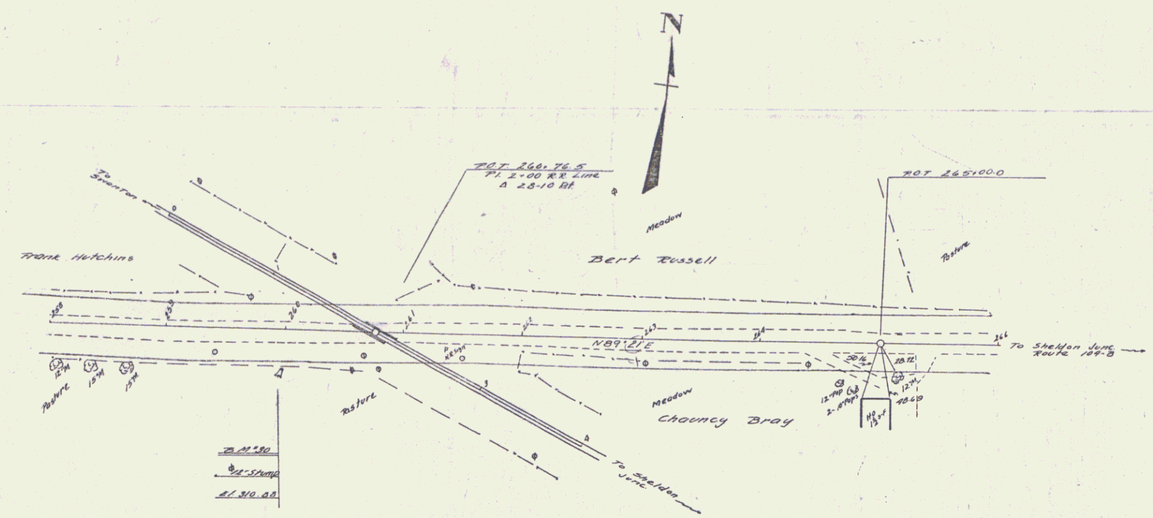

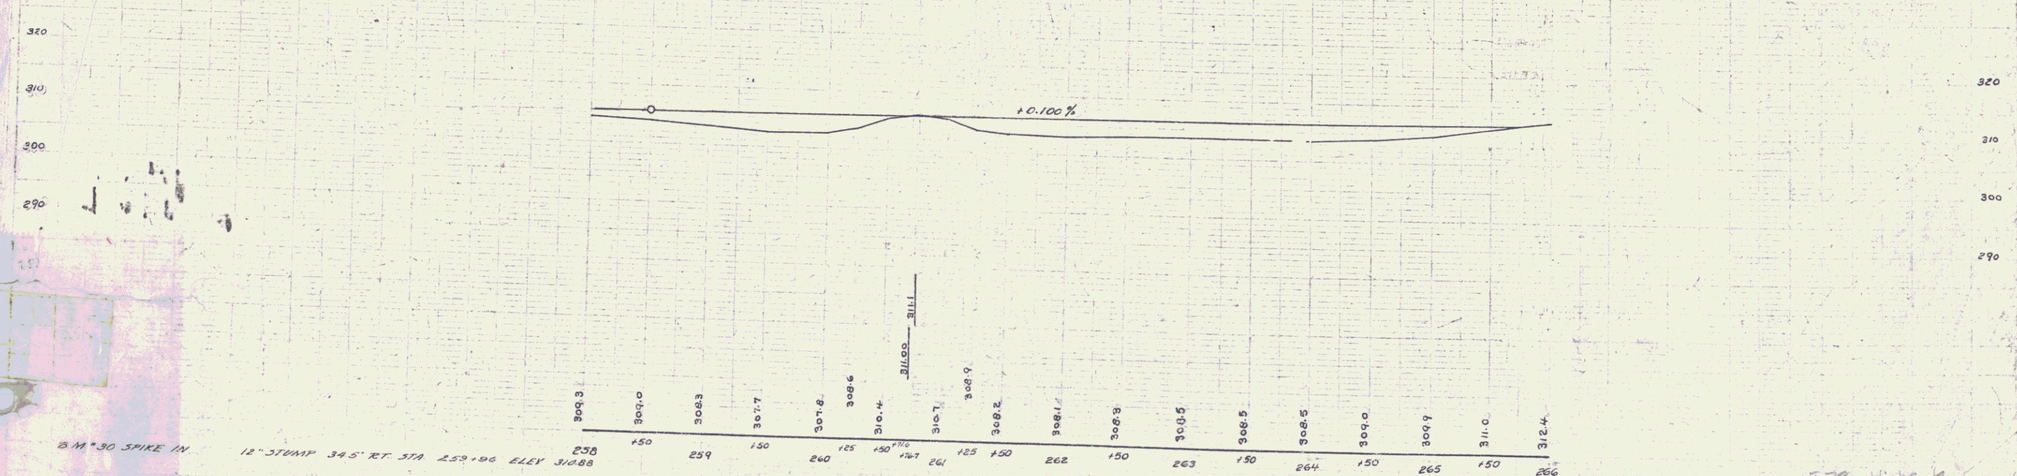

B.M. #30 SPIKE IN 12" STUMP 34.5' RT. STA 259+96 ELEV 310.88

VT 78 Highgate
SERIES F.A.S. NO 2010
SHEET 13 OF 60

11