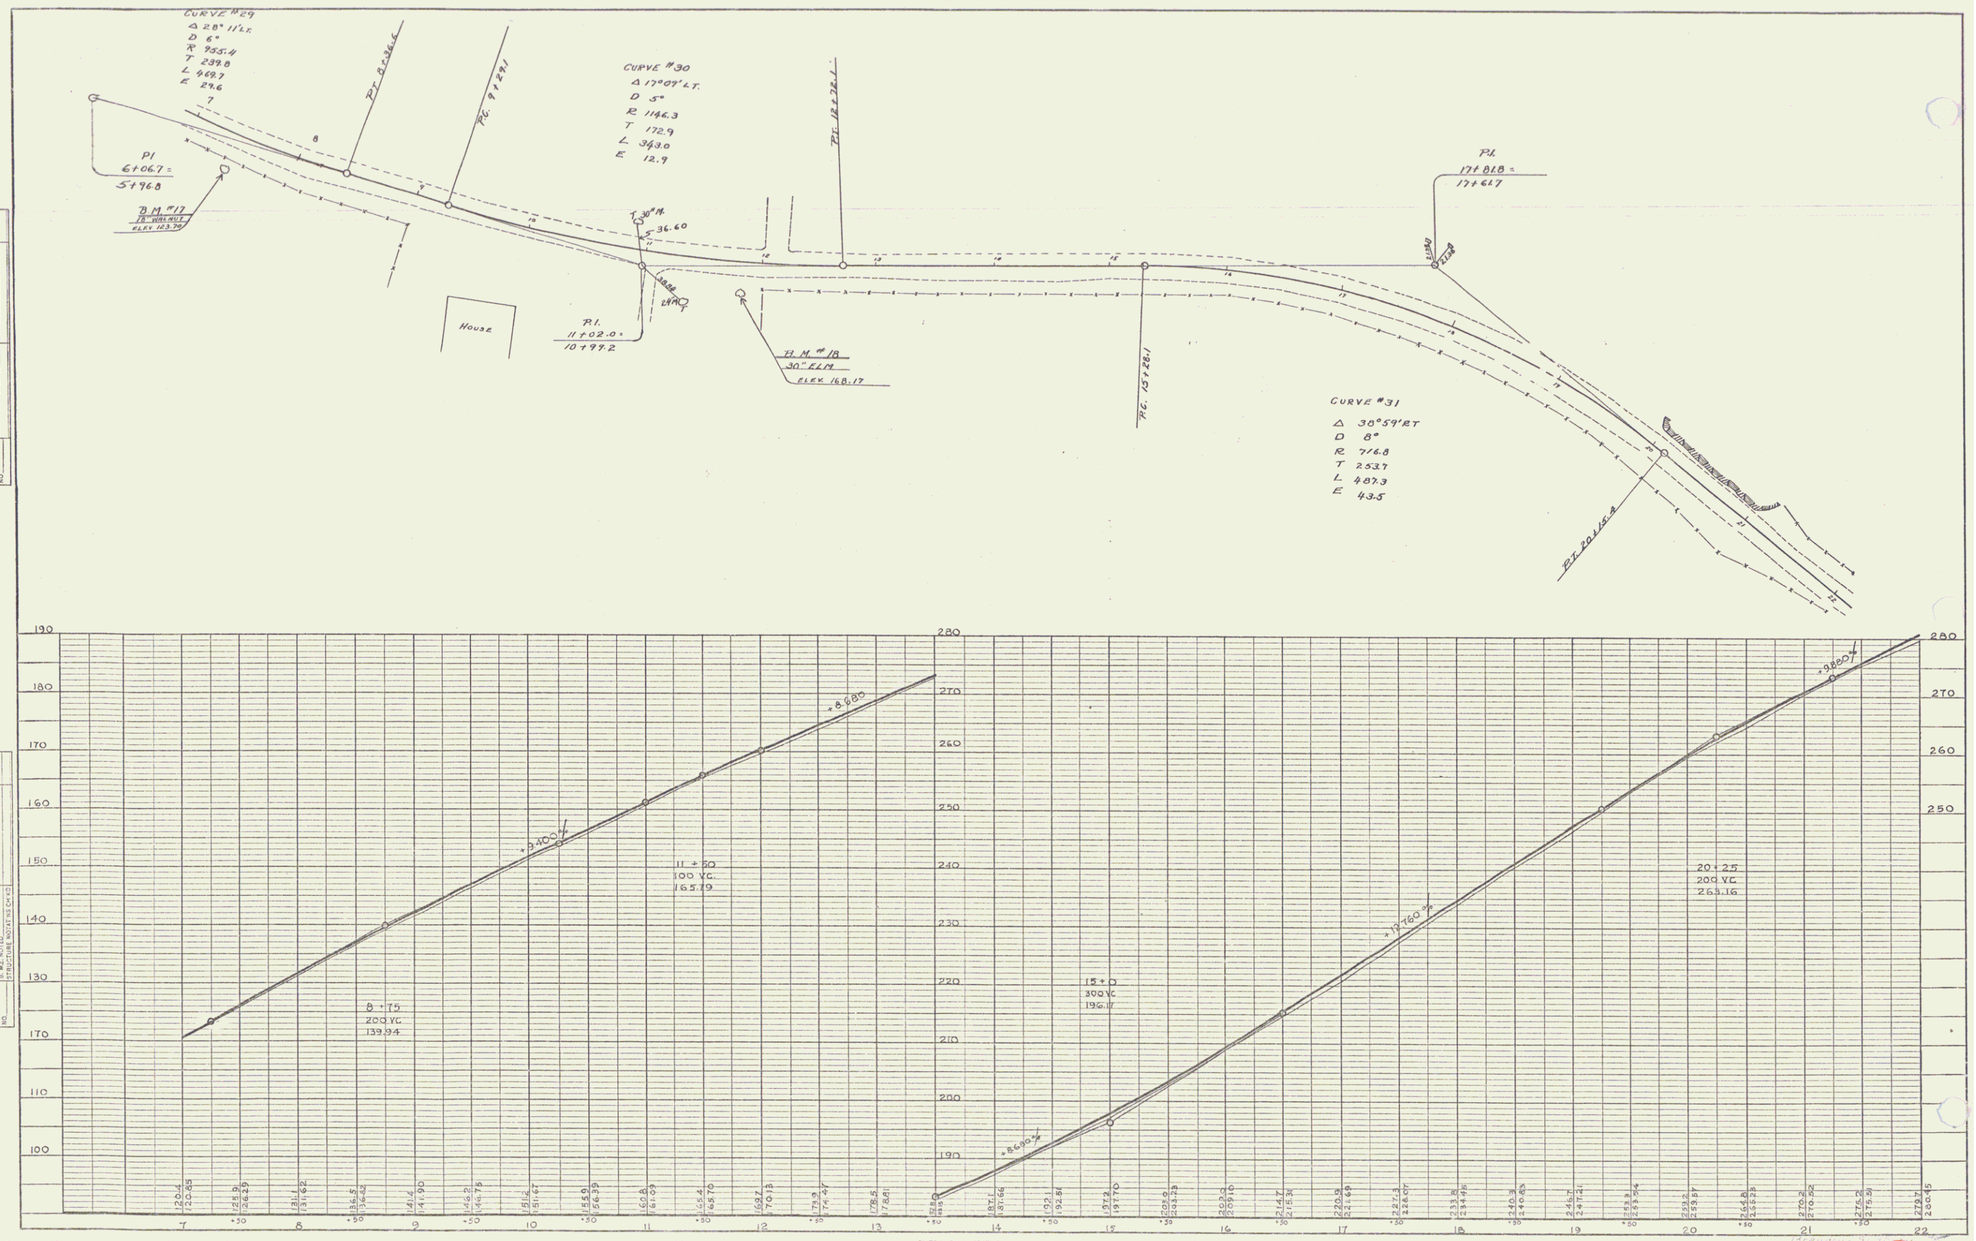
CURVE #29
Δ 28° 11' LT.
D 6°
R 955.4
T 239.8
L 469.7
E 29.6
P.T. 8+23.6
P.C. 9+29.1
CURVE #30
Δ 17°07' LT.
D 5°
R 1146.3
T 172.9
L 343.0
E 12.9
P.T. 12+72.1
P.I.
6+06.7 =
5+96.8
B.M. #17
18" WALNUT
ELEV 183.39
30" M.
36.60
House
P.I.
11+02.0 =
10+97.2
B.M. #18
30" ELM
ELEV 168.17
P.C. 15+28.1
P.I.
17+81.8 =
17+61.7
CURVE #31
Δ 38°59' RT
D 8°
R 716.8
T 253.7
L 487.3
E 43.5
P.T. 20+15.4
PROFILE
SURVEYED
PLOTTED
GRADES
CHECKED
B.M. NOTED
STRUCTURES NOTED ON PLAN
NOTE BOOK
NO.
DATE
BY
PLAN
SURVEYED
PLOTTED
ALIGNMENT CHECKED
R.C. OF WAY CHECKED
NOTE BOOK
NO.
DATE
BY
8+75
200 VC
139.94
+3.400%
11+50
100 VC
165.79
+8.680%
15+0
300 VC
196.17
+8.690%
+13.760%
20+25
200 VC
263.16
+9.860%
PLATE I—PLAN—PROFILE D.P.W.&W.E. STANDARD
KEUFFEL & ESSER CO. NEW YORK

SHEET 14

15