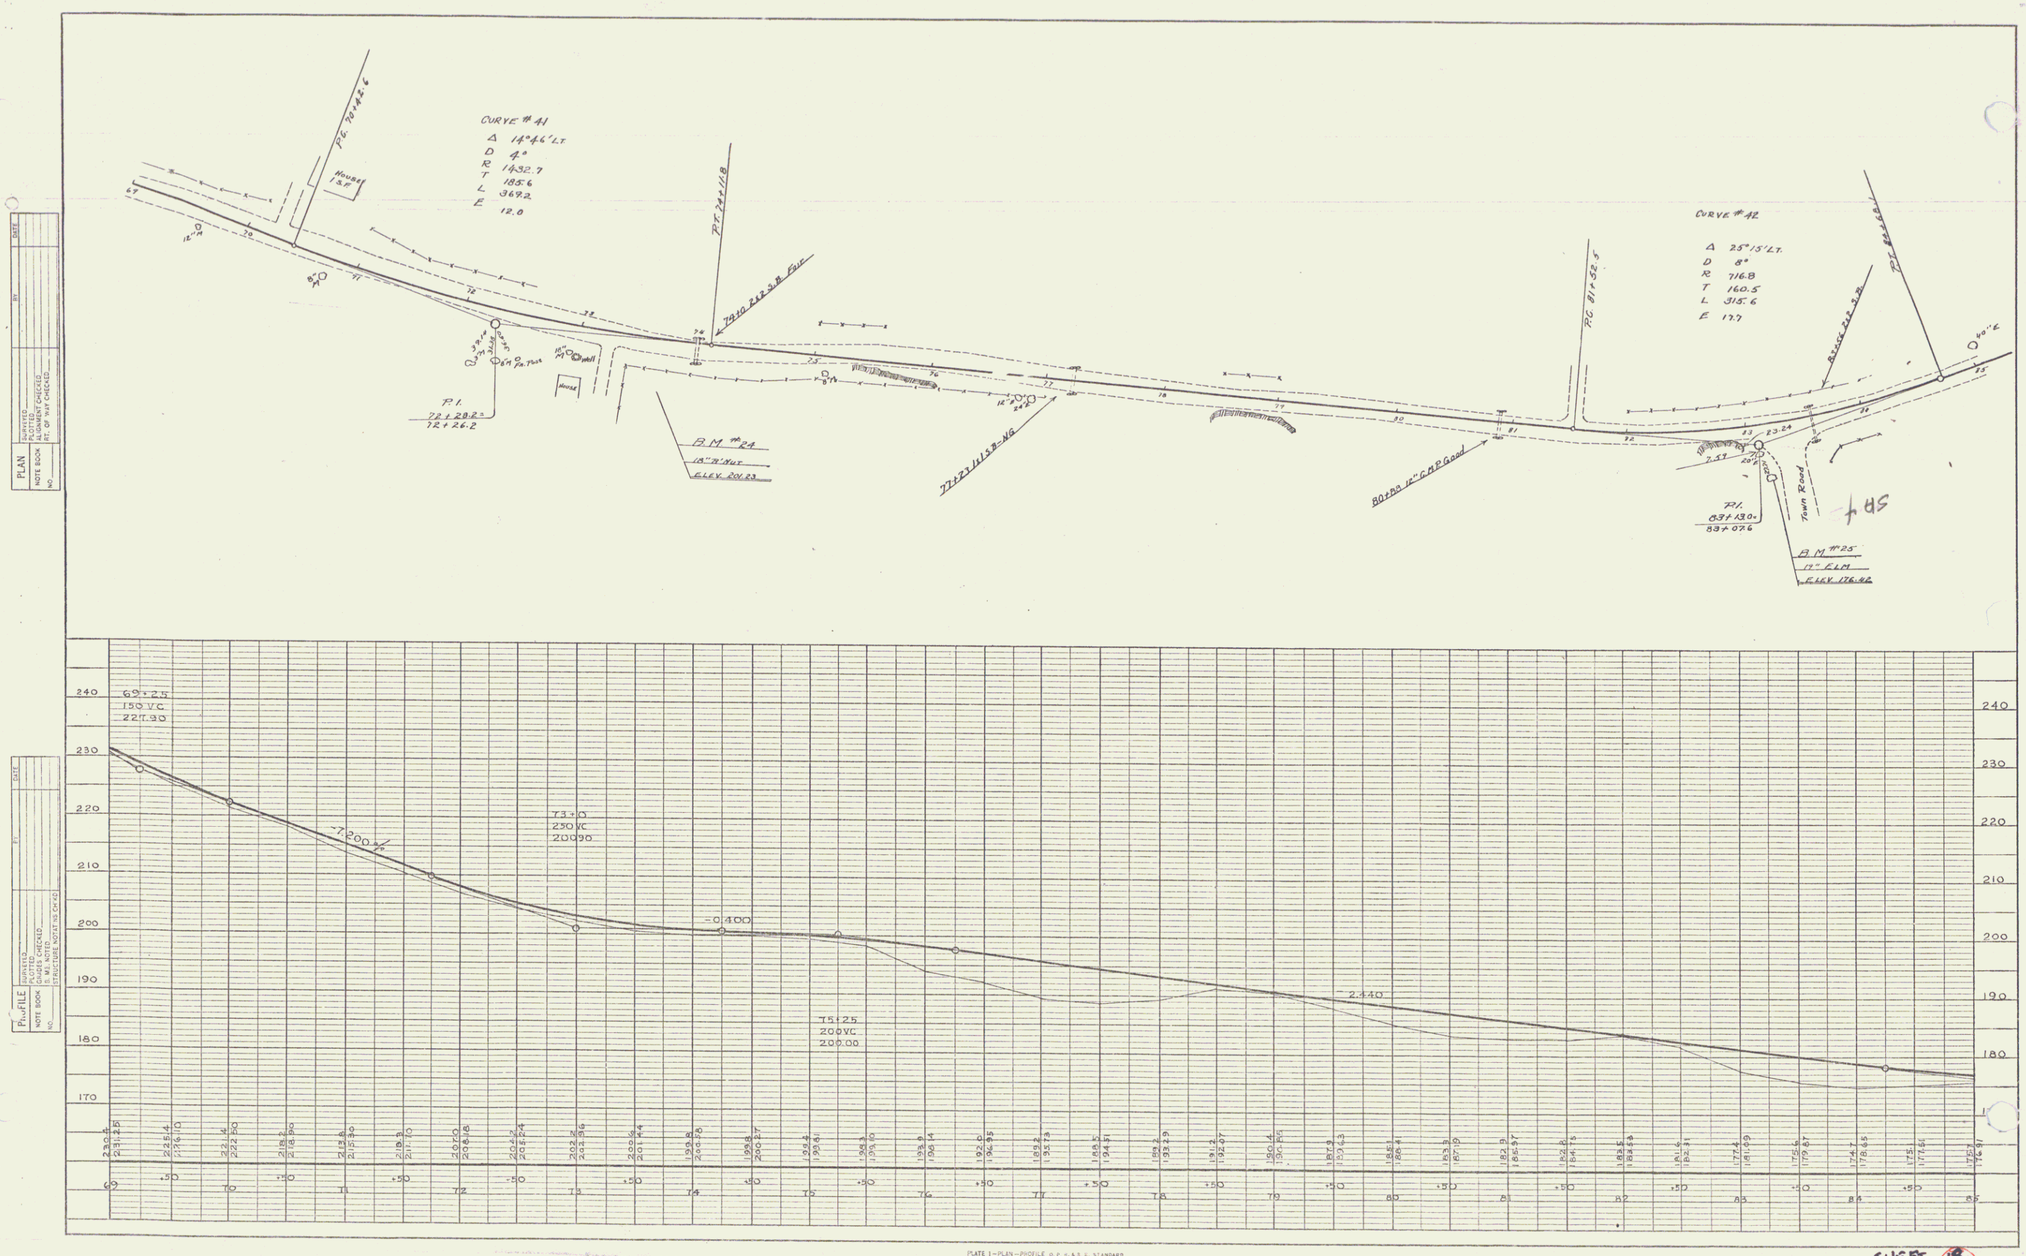
CURVE #41
Δ 14°46' LT.
D 4°
R 1432.7
T 185.6
L 369.2
E 12.0
P.C. 70+42.6
House 15.F
P.T. 74+11.8
7810 212 3.8 Fir
P.I. 72+28.2
72+26.2
B.M. #24
18" Hwt
ELEV. 201.23
House
77+21 11.5 2-NG
80+20 12" C.M.P. Cond
P.C. 81+52.5
CURVE #42
Δ 25°15' LT.
D 8°
R 716.8
T 160.5
L 315.6
E 17.7
P.I. 83+13.0
83+07.6
B.M. #25
17" ELM
ELEV. 176.82
Town Road
PLAN
NOTE BOOK
NO.
SURVEYED
PLOTTED
GRADES CHECKED
RT. OF WAY CHECKED
BY
DATE
PROFILE
NOTE BOOK
NO.
SURVEYED
PLOTTED
GRADES CHECKED
R. M.S. NOTED
STRUCTURE NOTES (IF ON FILE)
BY
DATE
69+25
150 V.C.
221.90
-7.200
73+10
250 V.C.
200.90
-0.400
75+25
200 V.C.
200.00
2.440
PLATE 1—PLAN—PROFILE O.P.W.A.R.E. STANDARD
REUHFEL & EISER CO. NEW YORK

SHEET 18