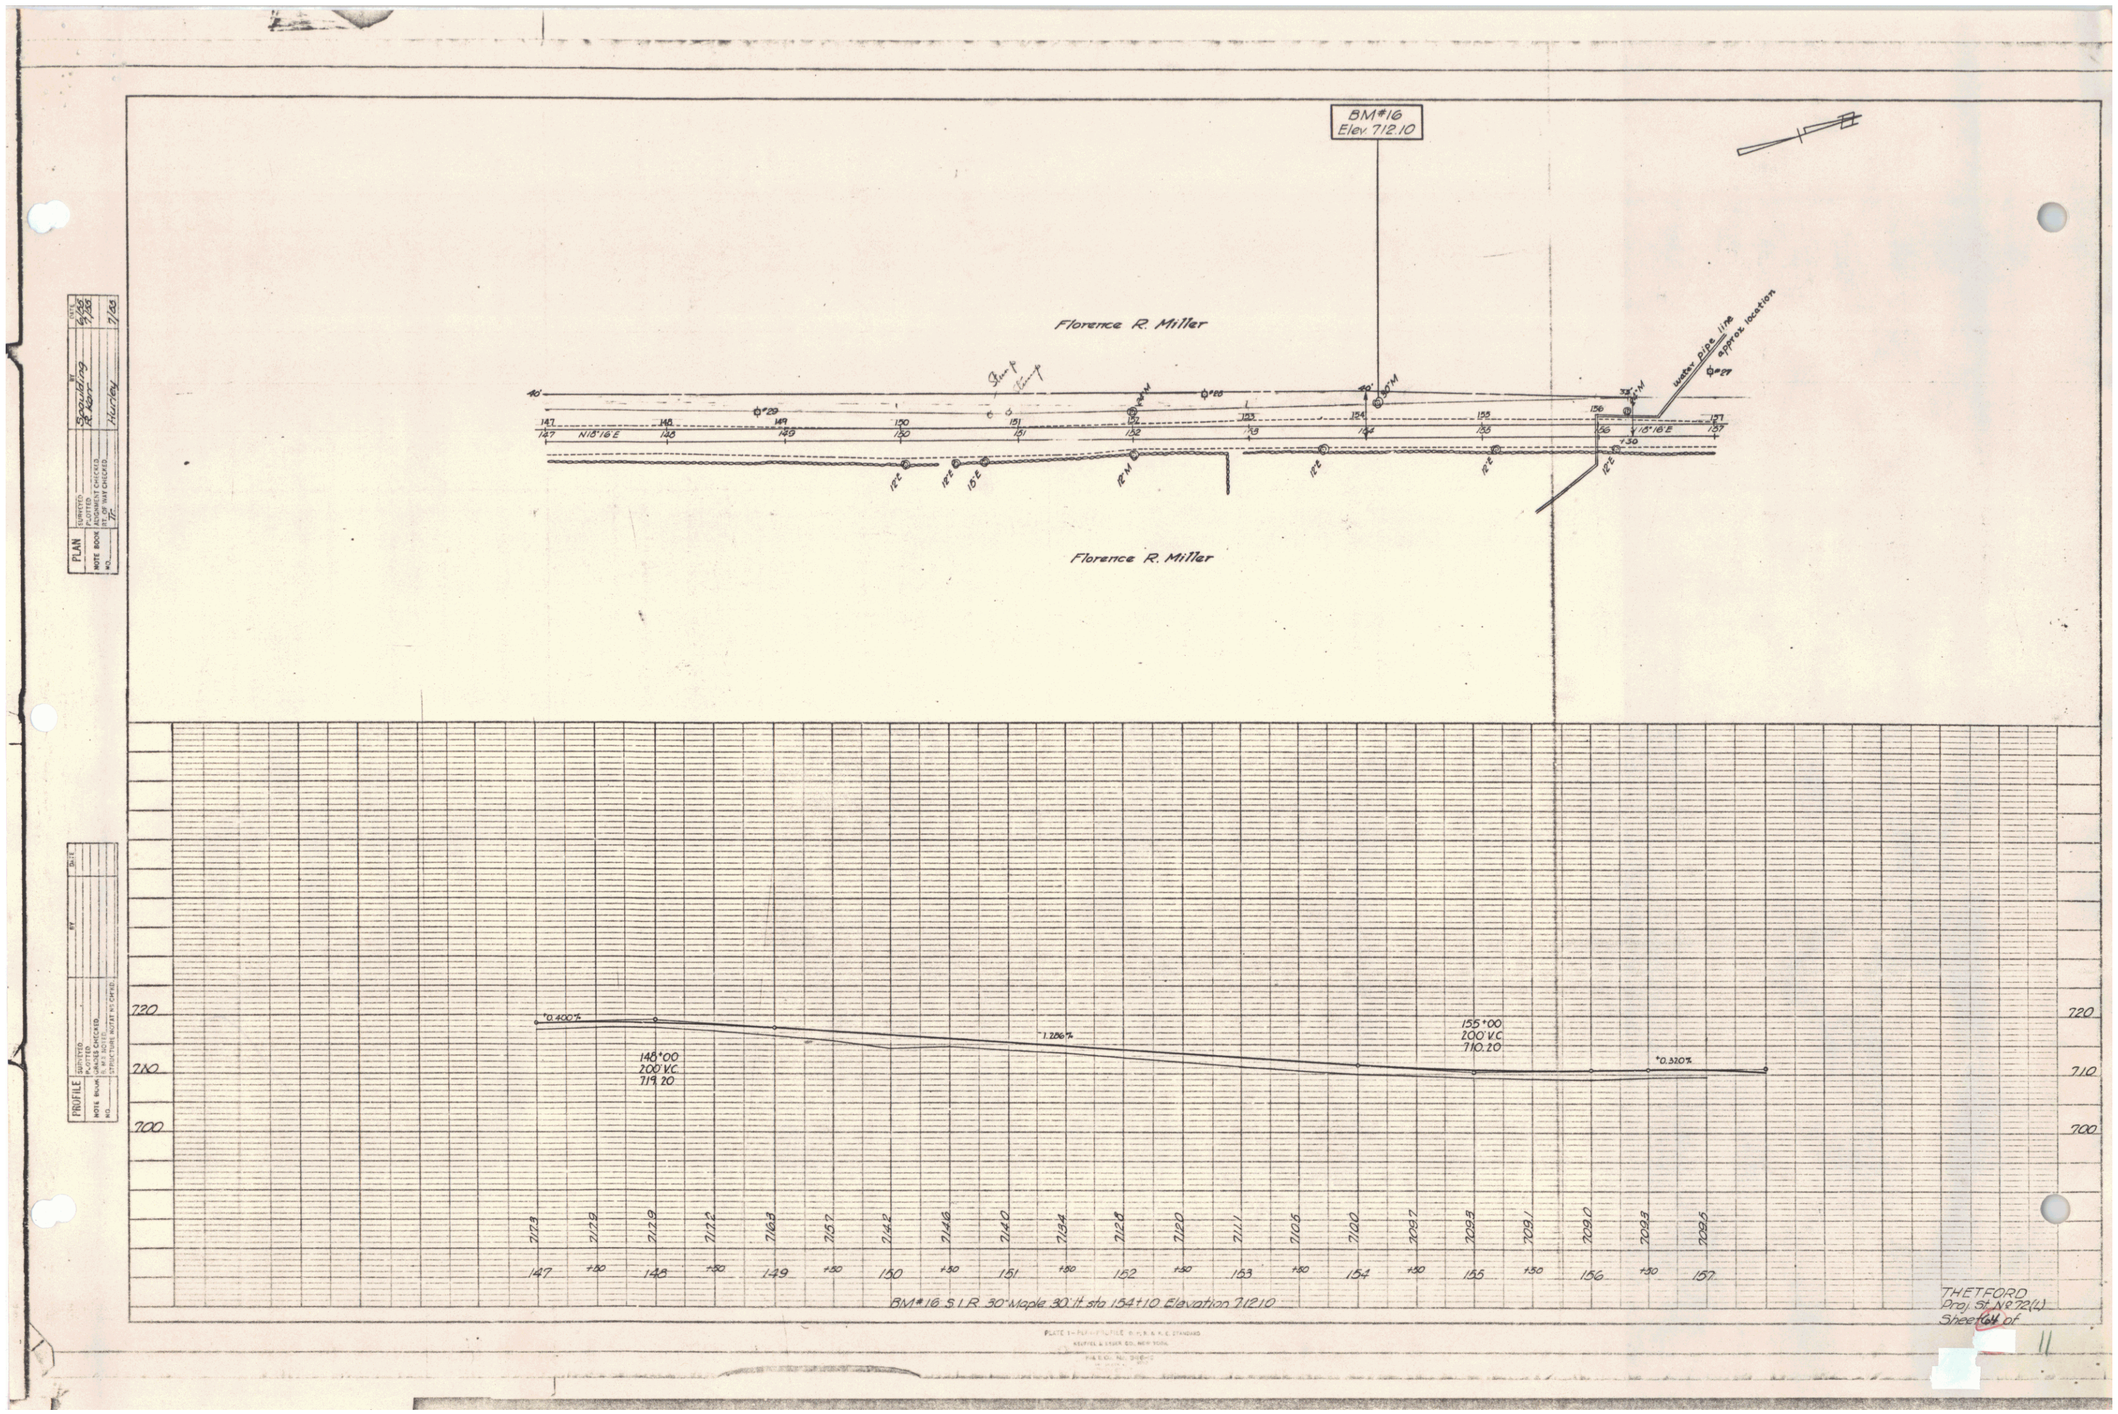
BM#16
Elev. 712.10
Florence R. Miller
Florence R. Miller
Water pipe line approx location
N18°16'E
N15°16'E
PLAN
PROFILE
+0.400%
1.286%
+0.320%
148+00
200 V.C.
719.20
155+00
200 V.C.
710.20
BM#16 S.I.R. 30" Maple 30' lt. sta 154+10 Elevation 712.10
THETFORD
Proj. St. No. 72(2)
Sheet 11 of 11