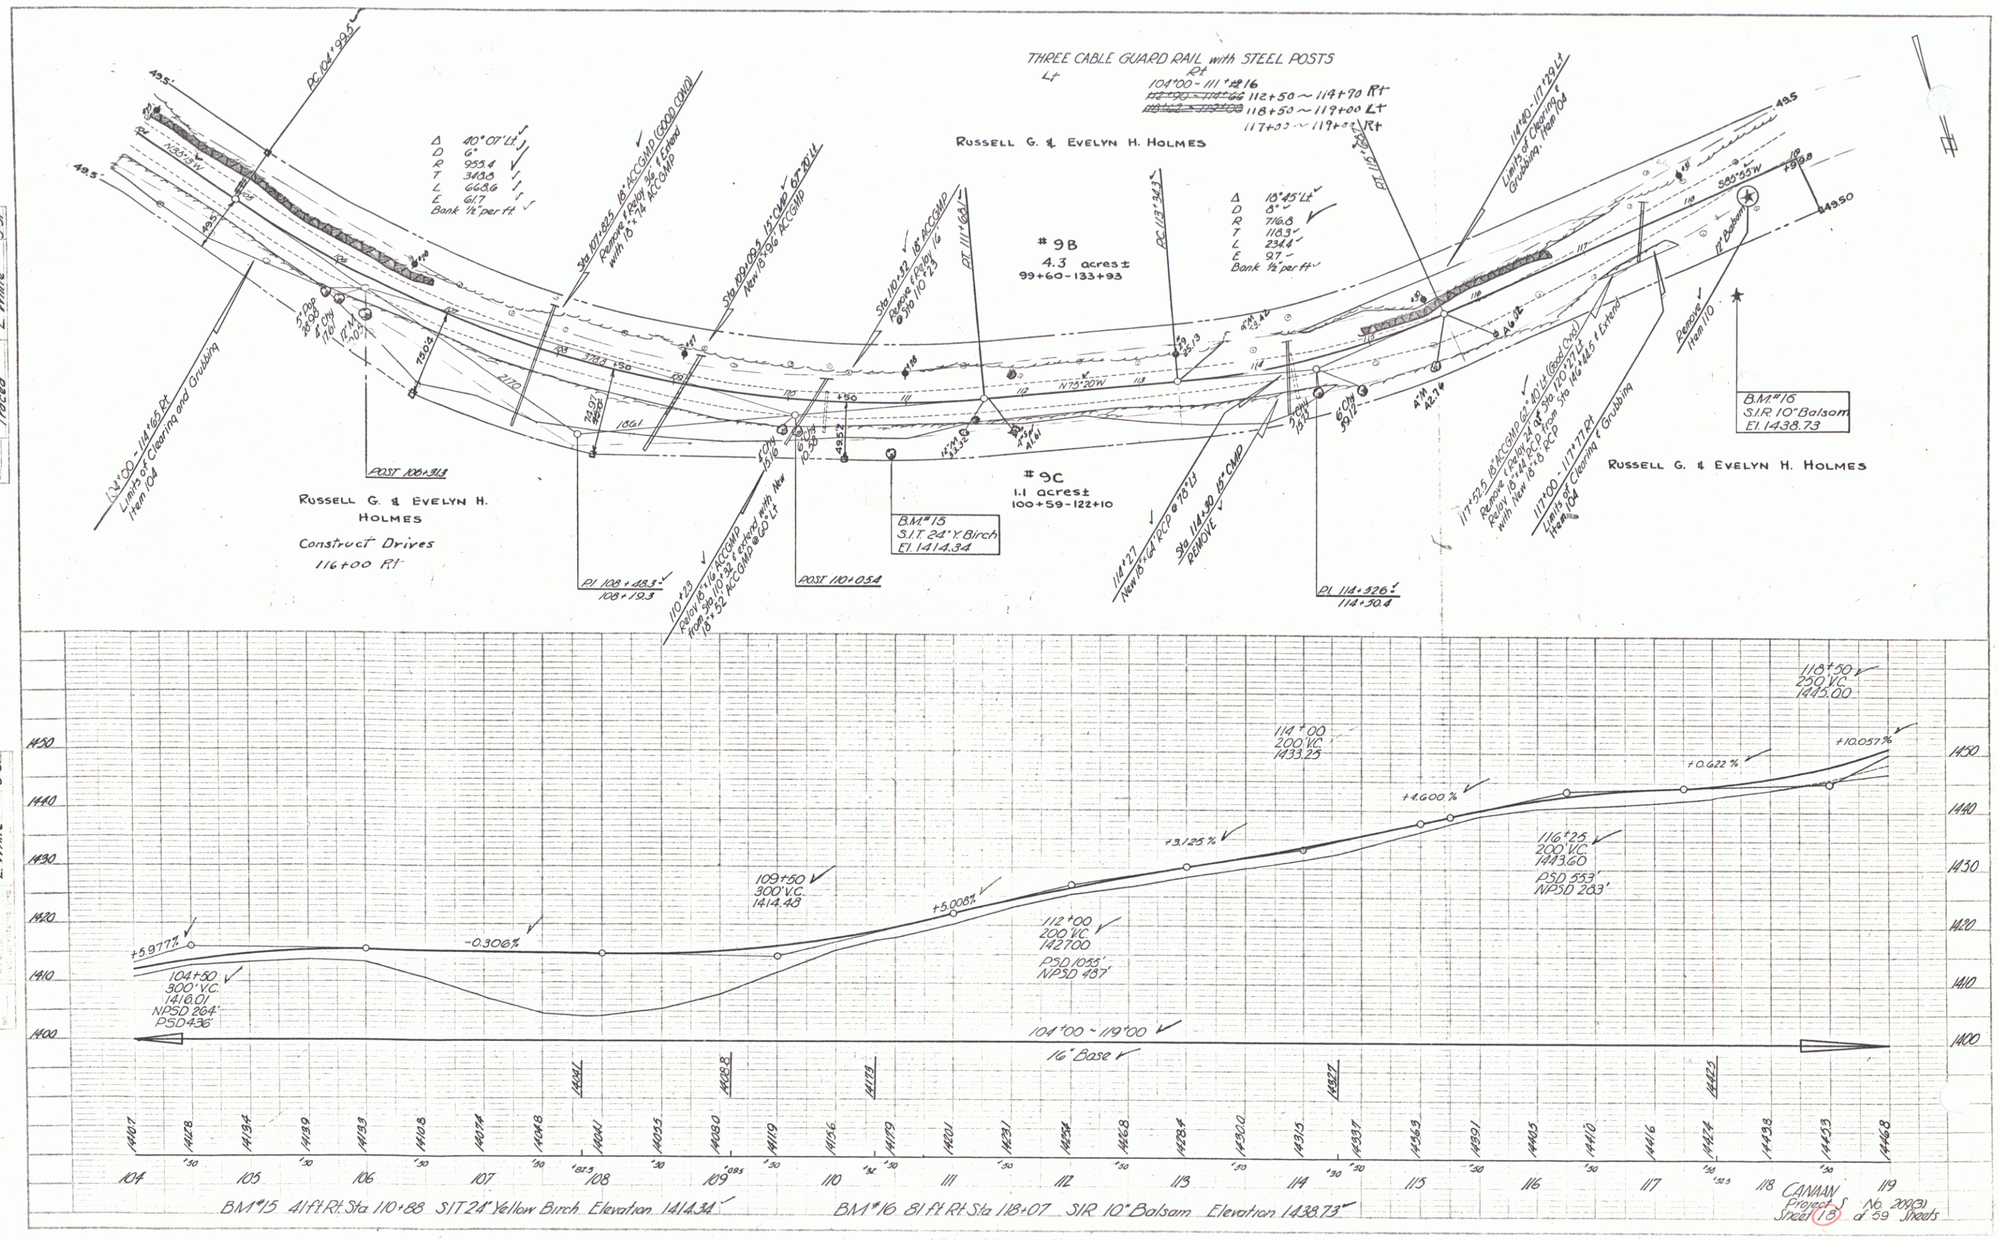
THREE CABLE GUARD RAIL with STEEL POSTS
Lt
Rt
104+00 - 111+#16
112+50 ~ 119+90 Rt
118+50 ~ 119+00 Lt
117+00 ~ 119+00 Rt
Δ 40° 07' Lt
D 6°
R 955.4
T 344.8
L 668.6
E 61.7
Bank ½ per ft
Δ 18° 45' Lt
D 8°
R 716.8
T 118.3
L 234.4
E 9.7
Bank ½ per ft
RUSSELL G. & EVELYN H. HOLMES
#9B
4.3 acres±
99+60 - 133+93
#9C
1.1 acres±
100+59 - 122+10
RUSSELL G. & EVELYN H. HOLMES
Construct Drives
116+00 Rt
RUSSELL G. & EVELYN H. HOLMES
B.M.#15
S.I.T. 24" Y. Birch
El. 1414.34
B.M.#16
S.I.R. 10" Balsam
El. 1438.73
POST 100+31.8
POST 110+05.4
PI 108+48.3
108+19.3
PI 114+32.6
114+30.4
PC 104+99.6
PC 113+34.4
PT 111+64.1
PT 117+29.4
Sta 107+82.5 18" ACCOMP (GOOD COND)
Sta 109+09.4 15" CMP 67' OLL
Sta 110+32 18" ACCOMP
Sta 114+30 15" CMP
Remove Hem 104
Remove Hem 110
Limits of Clearing & Grubbing Hem 104
104+00 - 114+65 Rt
Limits of Clearing and Grubbing Hem 104
117+00 - 117+77 Rt
Limits of Clearing & Grubbing Hem 104
N35°13'W
N75°20W
S85°55W
49.5
49.50
104+00 - 119+00
16' Base
+5.977%
-0.306%
+5.006%
+3.125%
+4.600%
+0.622%
+10.057%
104+50
300' V.C.
1418.01
NPSD 264'
PSD 436'
109+50
300' V.C.
1414.48
112+00
200' V.C.
1427.00
PSD 1053'
NPSD 487'
114+00
200' V.C.
1433.25
116+25
200' V.C.
1449.60
PSD 533'
NPSD 203'
118+50
200' V.C.
1445.00
1407 1408 1409 1410 1411 1412 1413 1414 1415 1416 1417 1418 1419 1420 1421 1422 1423 1424 1425 1426 1427 1428 1429 1430 1431 1432 1433 1434 1435 1436 1437 1438 1439 1440 1441 1442 1443 1444 1445 1446 1447 1448 1449 1450 1451 1452 1453 1454 1455 1456 1457 1458 1459 1460 1461 1462 1463 1464 1465 1466 1467 1468
104 105 106 107 108 109 110 111 112 113 114 115 116 117 118 119
BM#15 41 ft Rt Sta 110+88 SIT 24" Yellow Birch Elevation 1414.34
BM#16 81 ft Rt Sta 118+07 SIR 10" Balsam Elevation 1438.73
CANAAN
Project S No 209(3)
Sheet 18 of 59 Sheets
9