FED. ROAD DIST. NO.	STATE	FED. AID PROJ. NO.	FISCAL YEAR	SHEET NO.	TOTAL SHEETS
9	VT.				

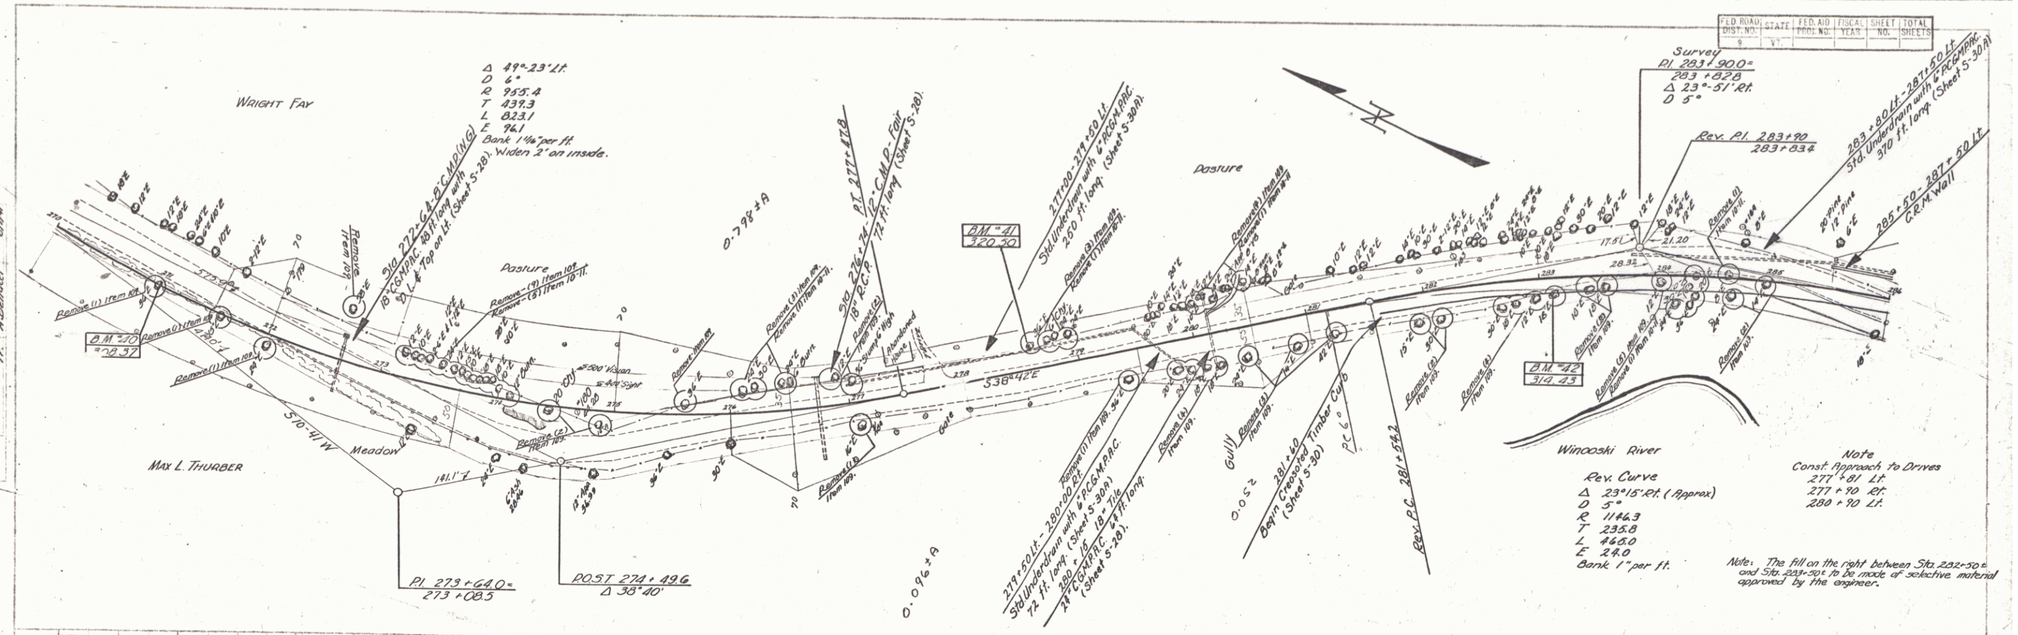
Wright Fay
Δ 49°-23' Lt.
D 6°
R 955.4
T 437.3
L 823.1
E 74.1
Bank 1 1/4" per ft.
Widen 2' on inside.
Pasture
Max L. Thurber
Meadow
S 10°-41' W
PI 273+64.0=
273+08.5
POST 274+496
Δ 38°-40'
BM #20
Remove (1) Item 101.
Remove (1) Item 101.
Remove (1) Item 101.