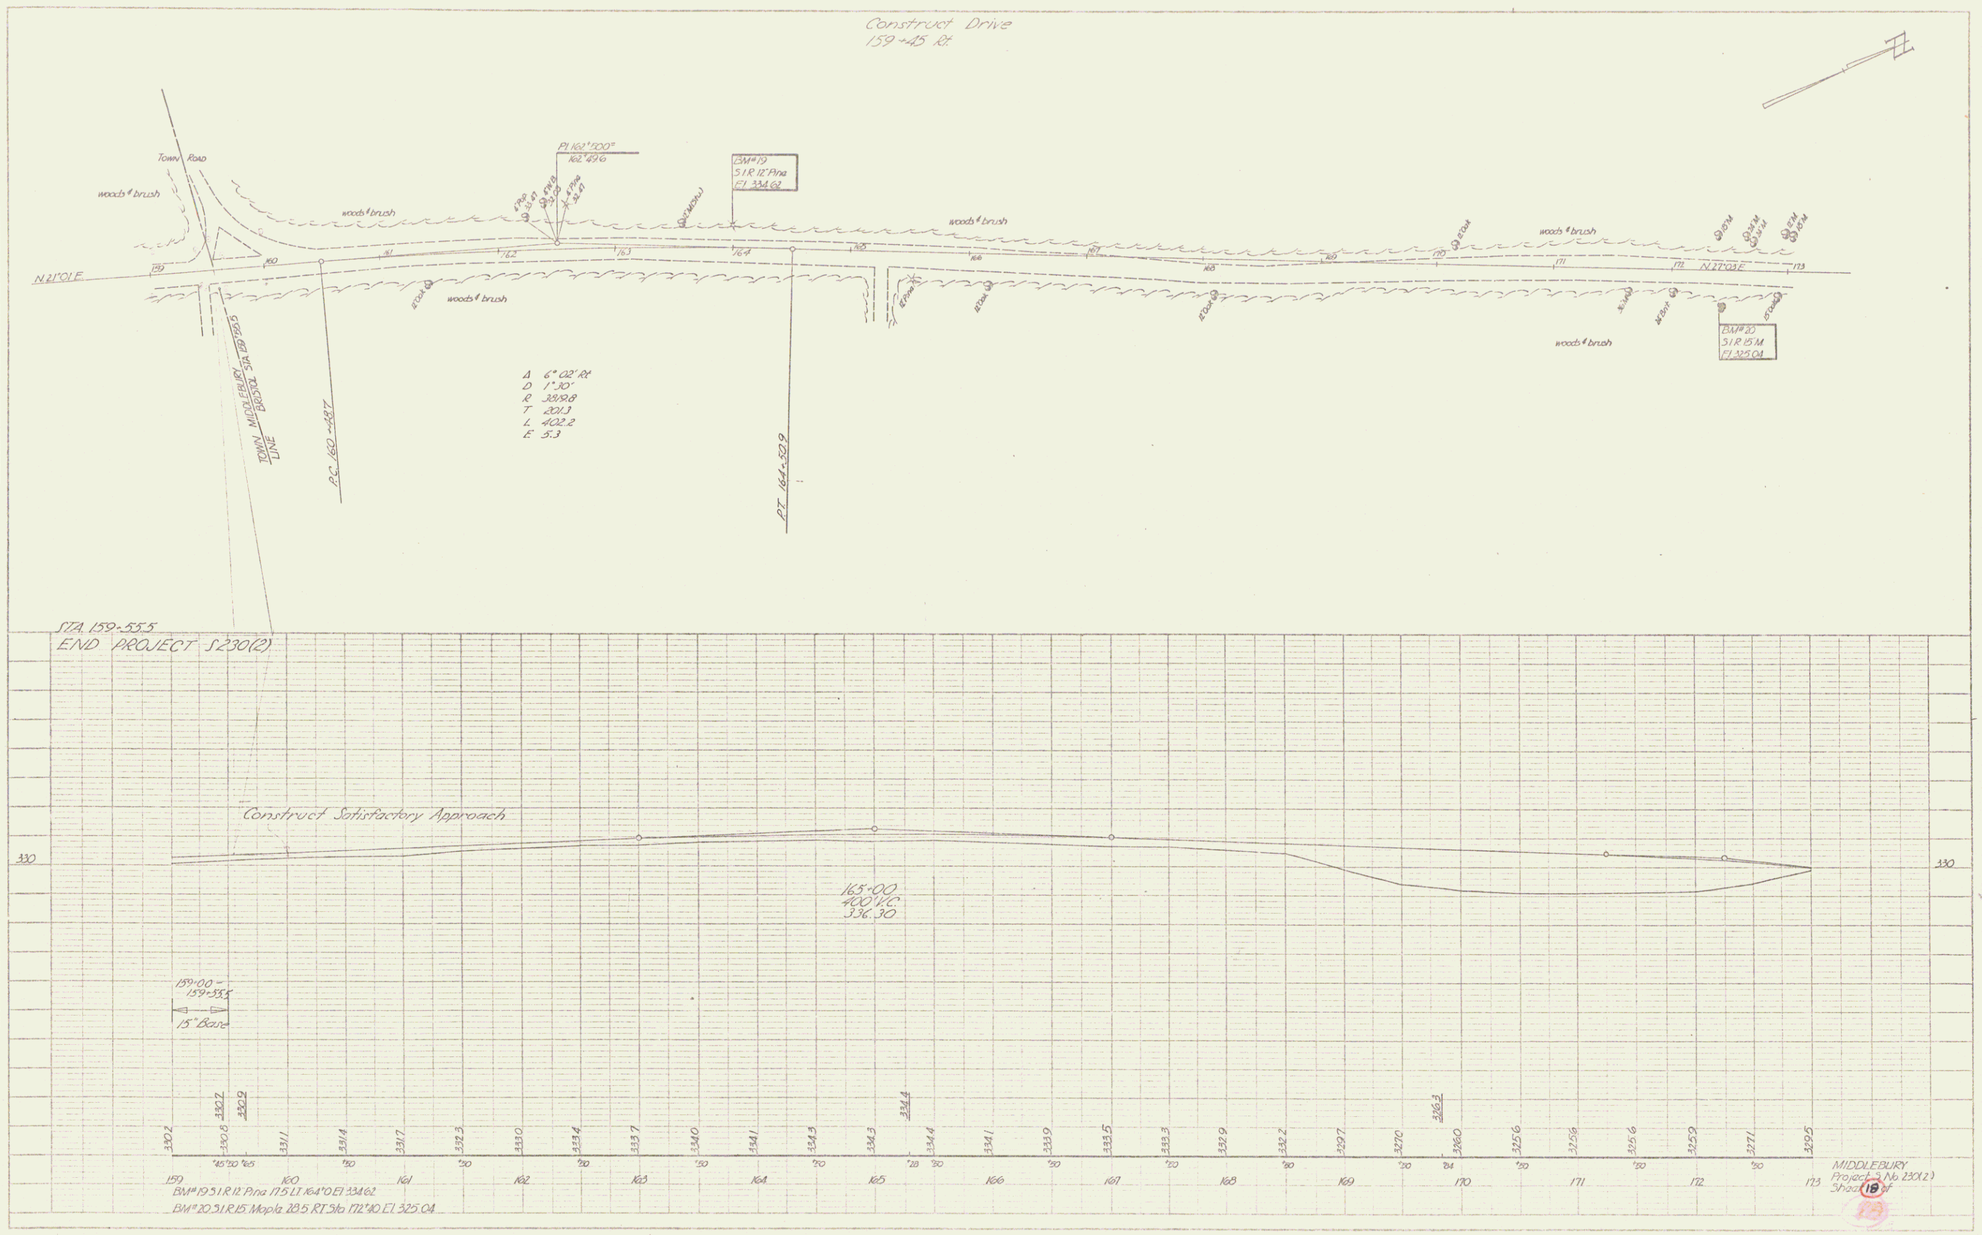
Construct Drive
159+45 Rt.
Town Road
woods & brush
PI 160+00
162.496
BM#19
51 R 12" Pine
El 334.62
N 21°0'E
N 17°0'E
BM#20
51 R 15" M
El 325.04
Δ 6° 02' Rt
D 1° 30'
R 3818.8
T 201.1
L 402.2
E 5.3
TOWN MIDDLEBURY
LINE
PC 160+87
PT 164+89
STA 159+55.5
END PROJECT S230(2)
Construct Satisfactory Approach
330
165+00
400' V.C.
336.30
159+00 -
159+55.5
15" Base
330.2
330.8
332.2
332.9
331.1
331.4
331.7
332.3
333.0
333.4
333.7
334.0
334.1
334.3
334.5
334.4
334.4
334.1
333.9
333.5
333.3
332.9
332.2
329.7
327.0
326.2
326.0
325.6
325.6
325.6
325.9
327.1
329.5
159
160
161
162
163
164
165
166
167
168
169
170
171
172
173
BM#19 51 R 12 Pine 17.5 LT 164+0 El 334.62
BM#20 51 R 15 Maple 18.5 RT Sta 172+10 El 325.04
MIDDLEBURY
Project No. S230(2)
Sheet 18 of

12