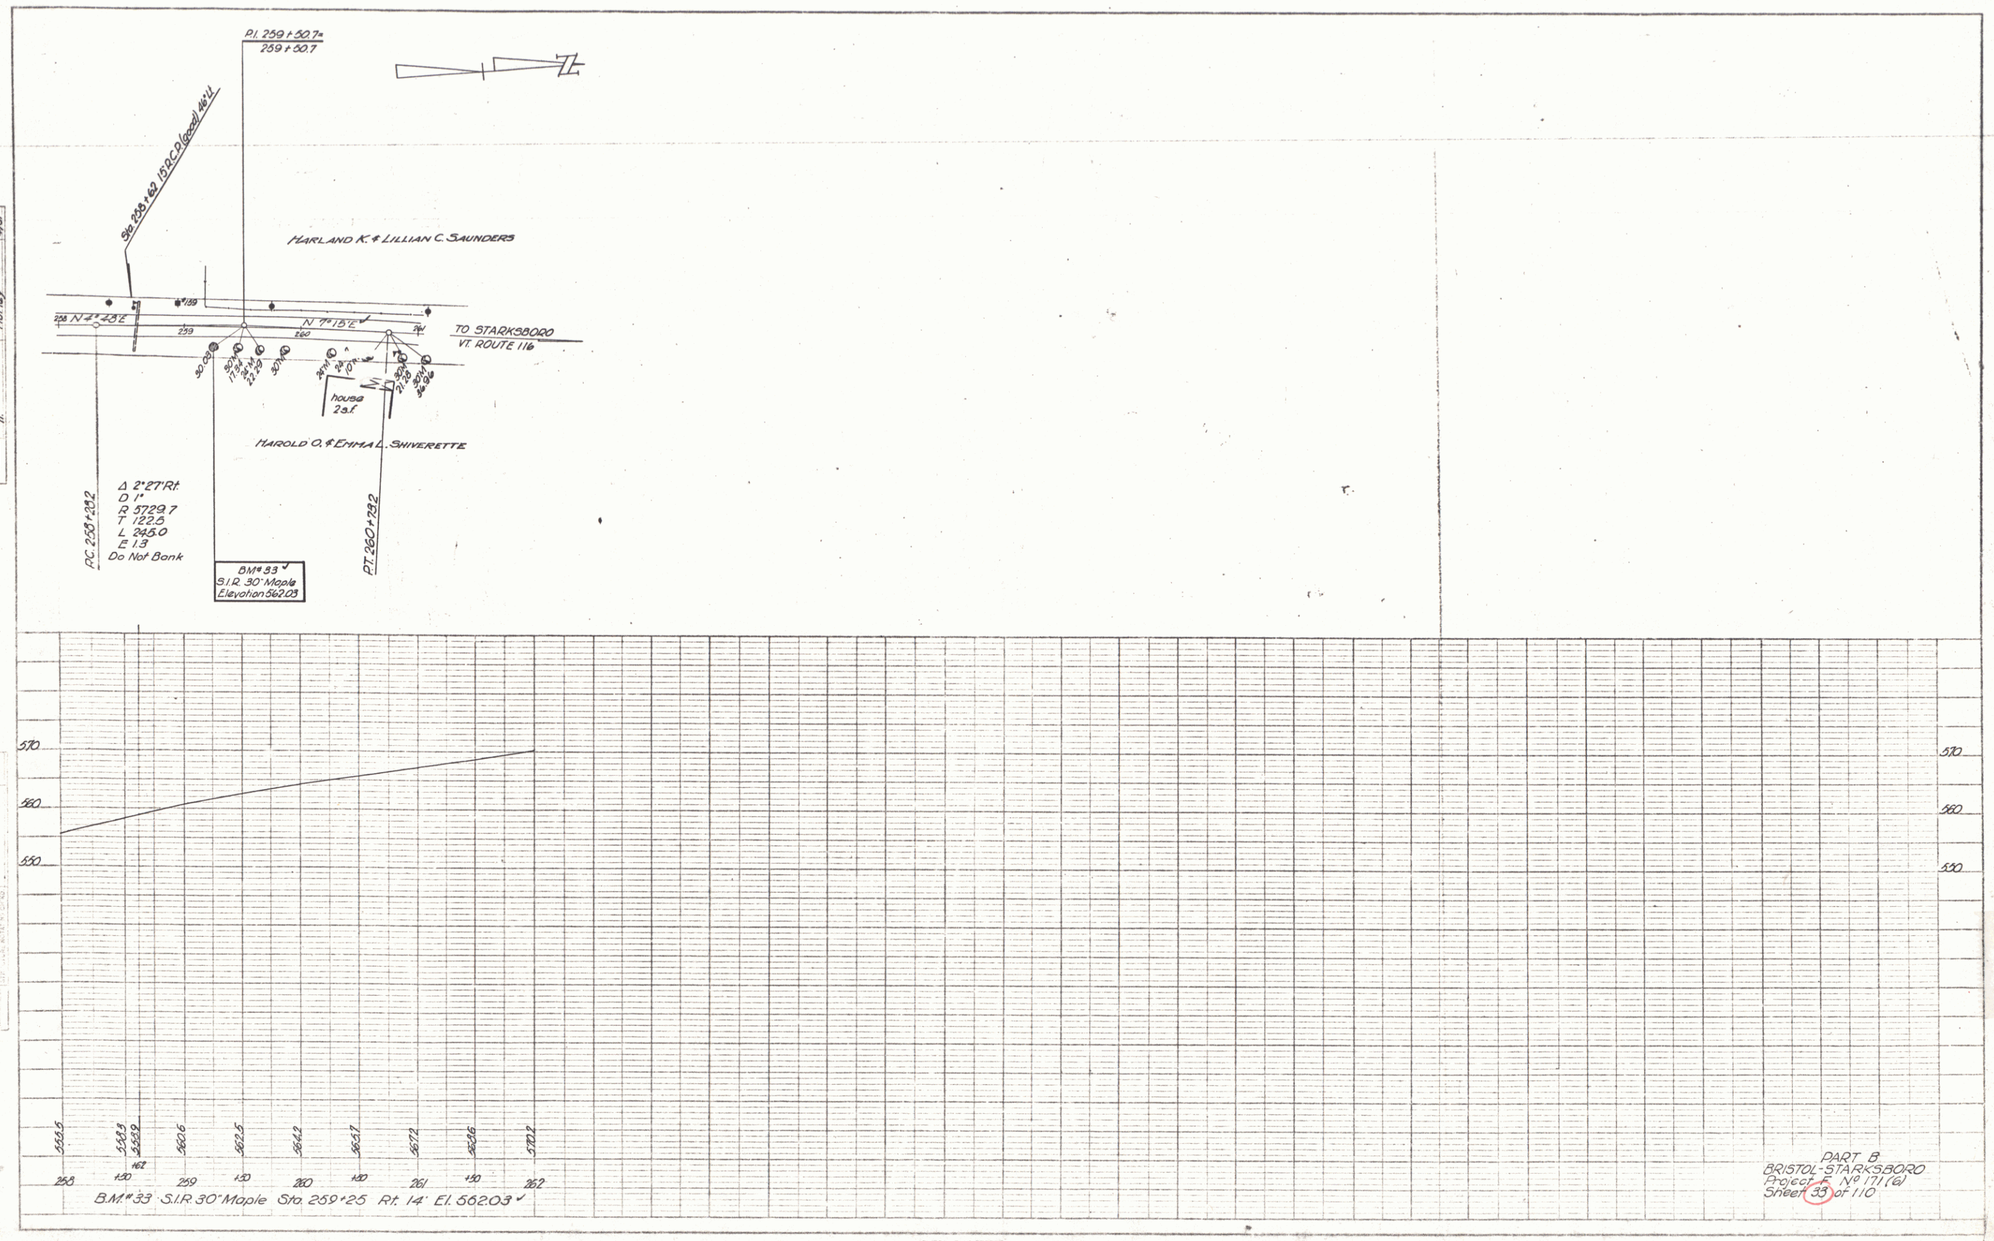
P.I. 259+50.7
259+50.7
Sta 258+82 15 R.C.P. (good) 48"U
HARLAND K. & LILLIAN C. SAUNDERS
N 4°43'E
N 7°15'E
TO STARKSBORO
VT. ROUTE 116
house
2 s.f.
HAROLD O. & EMMA L. SHIVERETTE
Δ 2°27' Rt.
D 1°
R 5729.7
T 122.5
L 245.0
E 1.3
Do Not Bank
PC 258+22.2
PT 260+22.2
BM# 33
S.I.R. 30" Maple
Elevation 562.03
570
560
550
555.5
558.8
559.9
560.6
562.5
564.2
565.7
567.2
568.6
570.7
258
+50
259
+50
260
+50
261
+50
262
B.M.# 33 S.I.R. 30" Maple Sta. 259+25 Rt. 14' El. 562.03
PART B
BRISTOL-STARKSBORO
Project F. No 171(6)
Sheet 33 of 110
PLAN
PROFILE
NOTE BOOK
NO.
PLOTTED
HORIZONTAL CHECKED
VERTICAL CHECKED
Hurley
4/81
PLATE 1-PLAN-PROFILE O.P.R.A.R.C. STANDARD
REMINGTON & PARKER CO. NEW YORK