F.A.P. ROAD DIST. NO.	STATE	PROJ. NO.	FISCAL YEAR	SHEET NO.	TOTAL SHEETS
6	VT.	NHS 170	1933	14	98

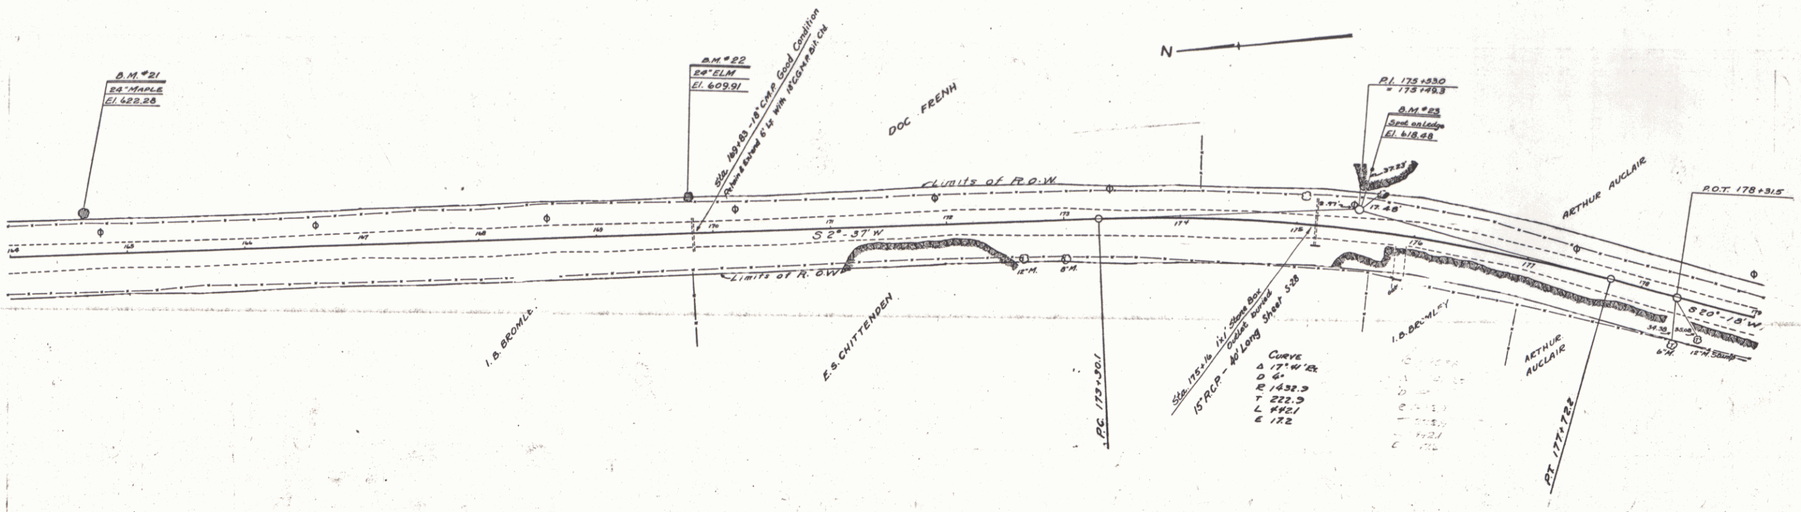

B.M. #21 SPIKE IN ROOT OF 24" MAPLE 30' LT. OF STA. 164+63 ELEV. 622.28

B.M. #22 - - - - - ELM 28' LT. OF STA. 169+78 ELEV. 609.91

B.M. #23 PAINT SPOT ON LEDGE 55' LT. OF STA. 175+58 ELEV. 618.48

SERIES N.R.S. No. 140
SHEET 15 OF 98

13