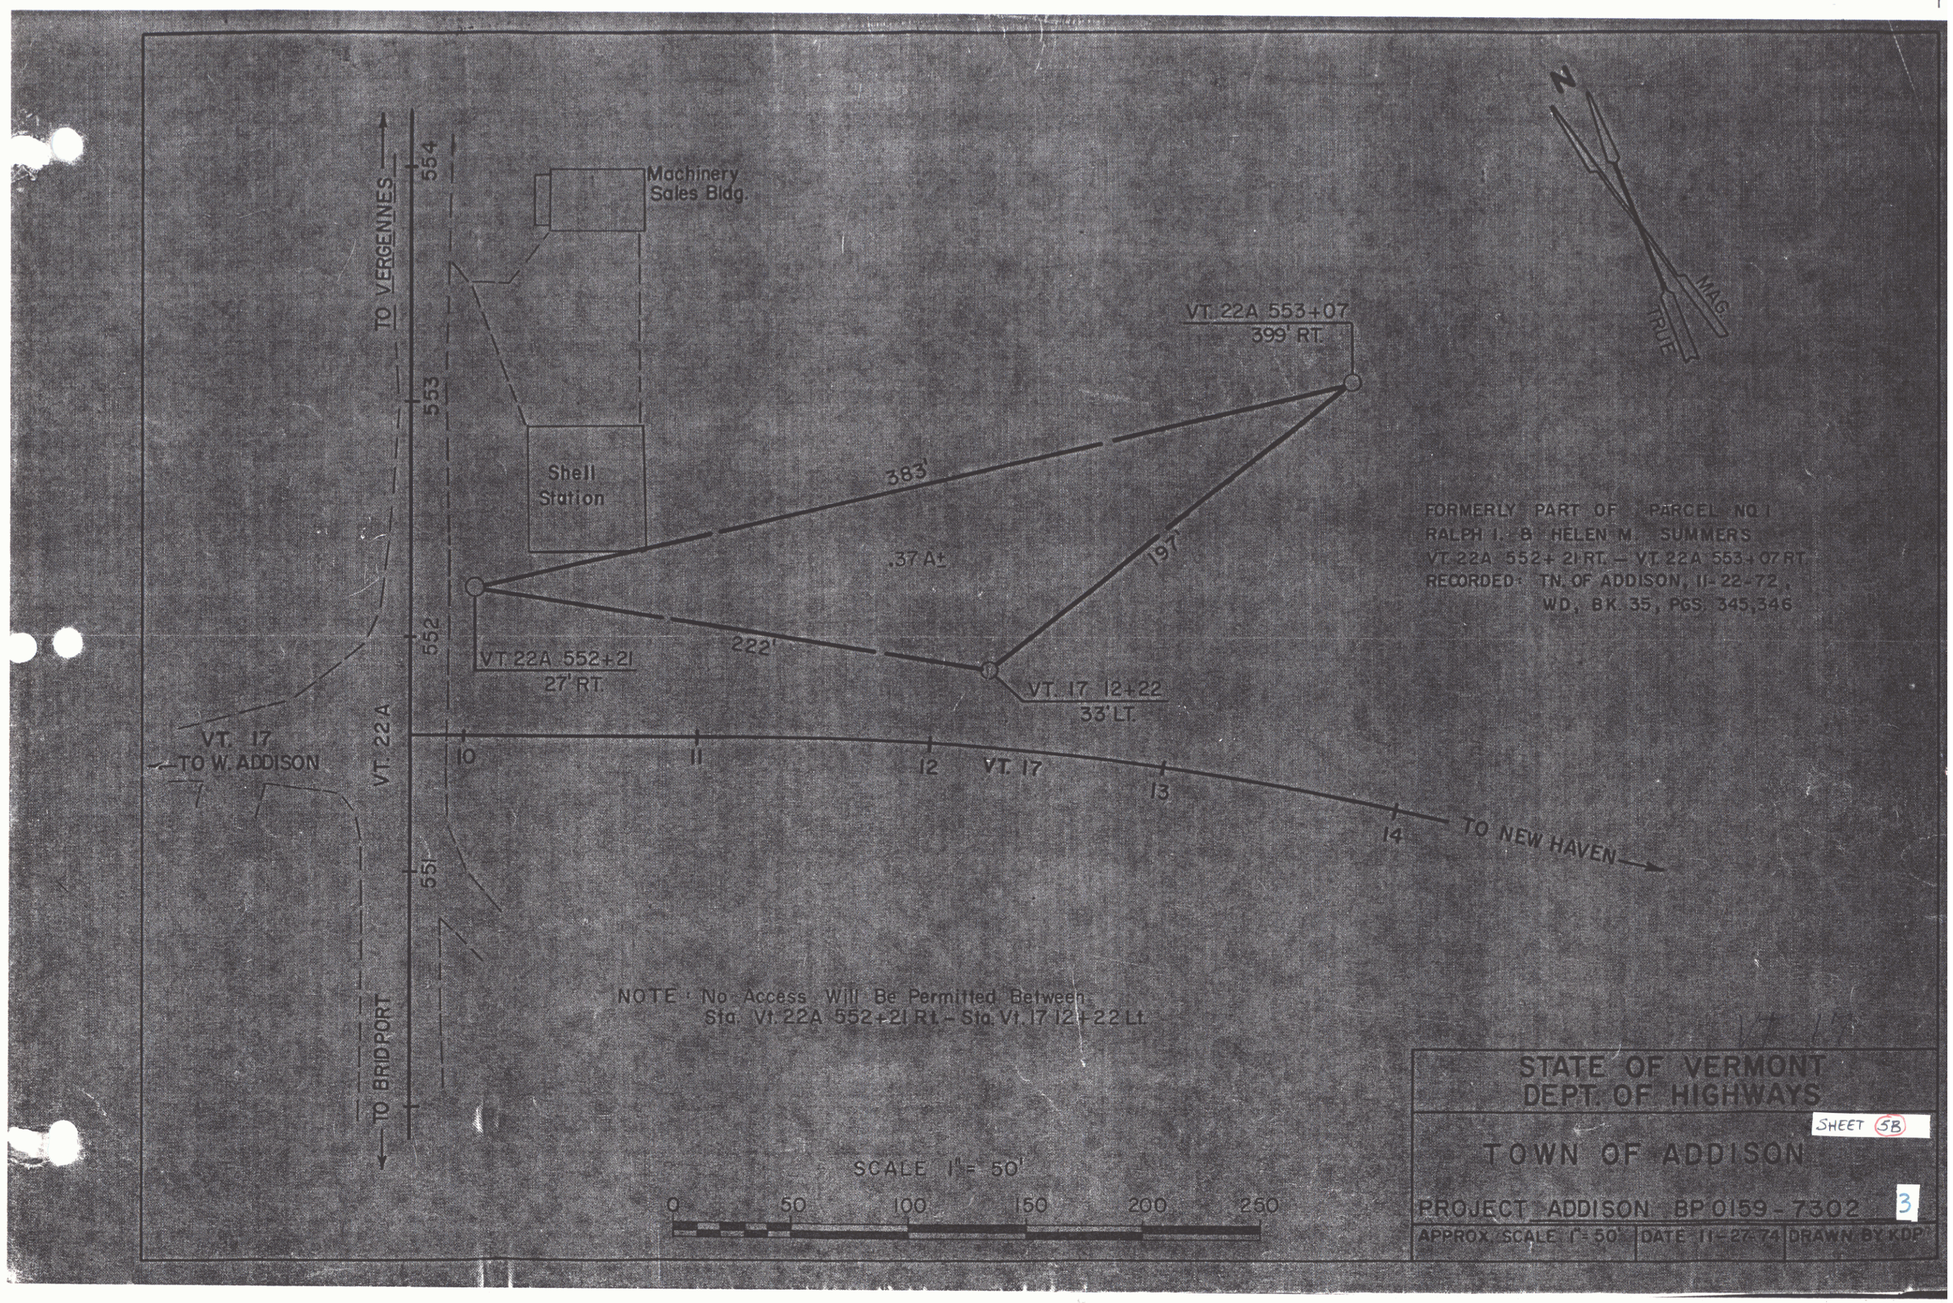
TO VERGENNES
554
553
552
551
VT. 22A
Machinery Sales Bldg.
Shell Station
VT. 22A 553+07
399' RT.
383'
.37 A±
197'
222'
VT. 22A 552+21
27' RT.
VT. 17 12+22
33' LT.
VT. 17
TO W. ADDISON
10
11
12
VT. 17
13
14
TO NEW HAVEN
TO BRIDPORT
N
MAG.
TRUE
FORMERLY PART OF PARCEL NO. 1
RALPH I. & HELEN M. SUMMERS
VT. 22A 552+21 RT. – VT. 22A 553+07 RT.
RECORDED: TN. OF ADDISON, 11-22-72,
WD. BK. 35, PGS. 345,346
NOTE: No Access Will Be Permitted Between
Sta. Vt. 22A 552+21 Rt. – Sta. Vt. 17 12+22 Lt.
SCALE 1" = 50'
0
50
100
150
200
250
STATE OF VERMONT
DEPT. OF HIGHWAYS
SHEET 5B
TOWN OF ADDISON
PROJECT ADDISON BP 0159-7302
3
APPROX. SCALE 1" = 50'
DATE 11-27-74
DRAWN BY KDP