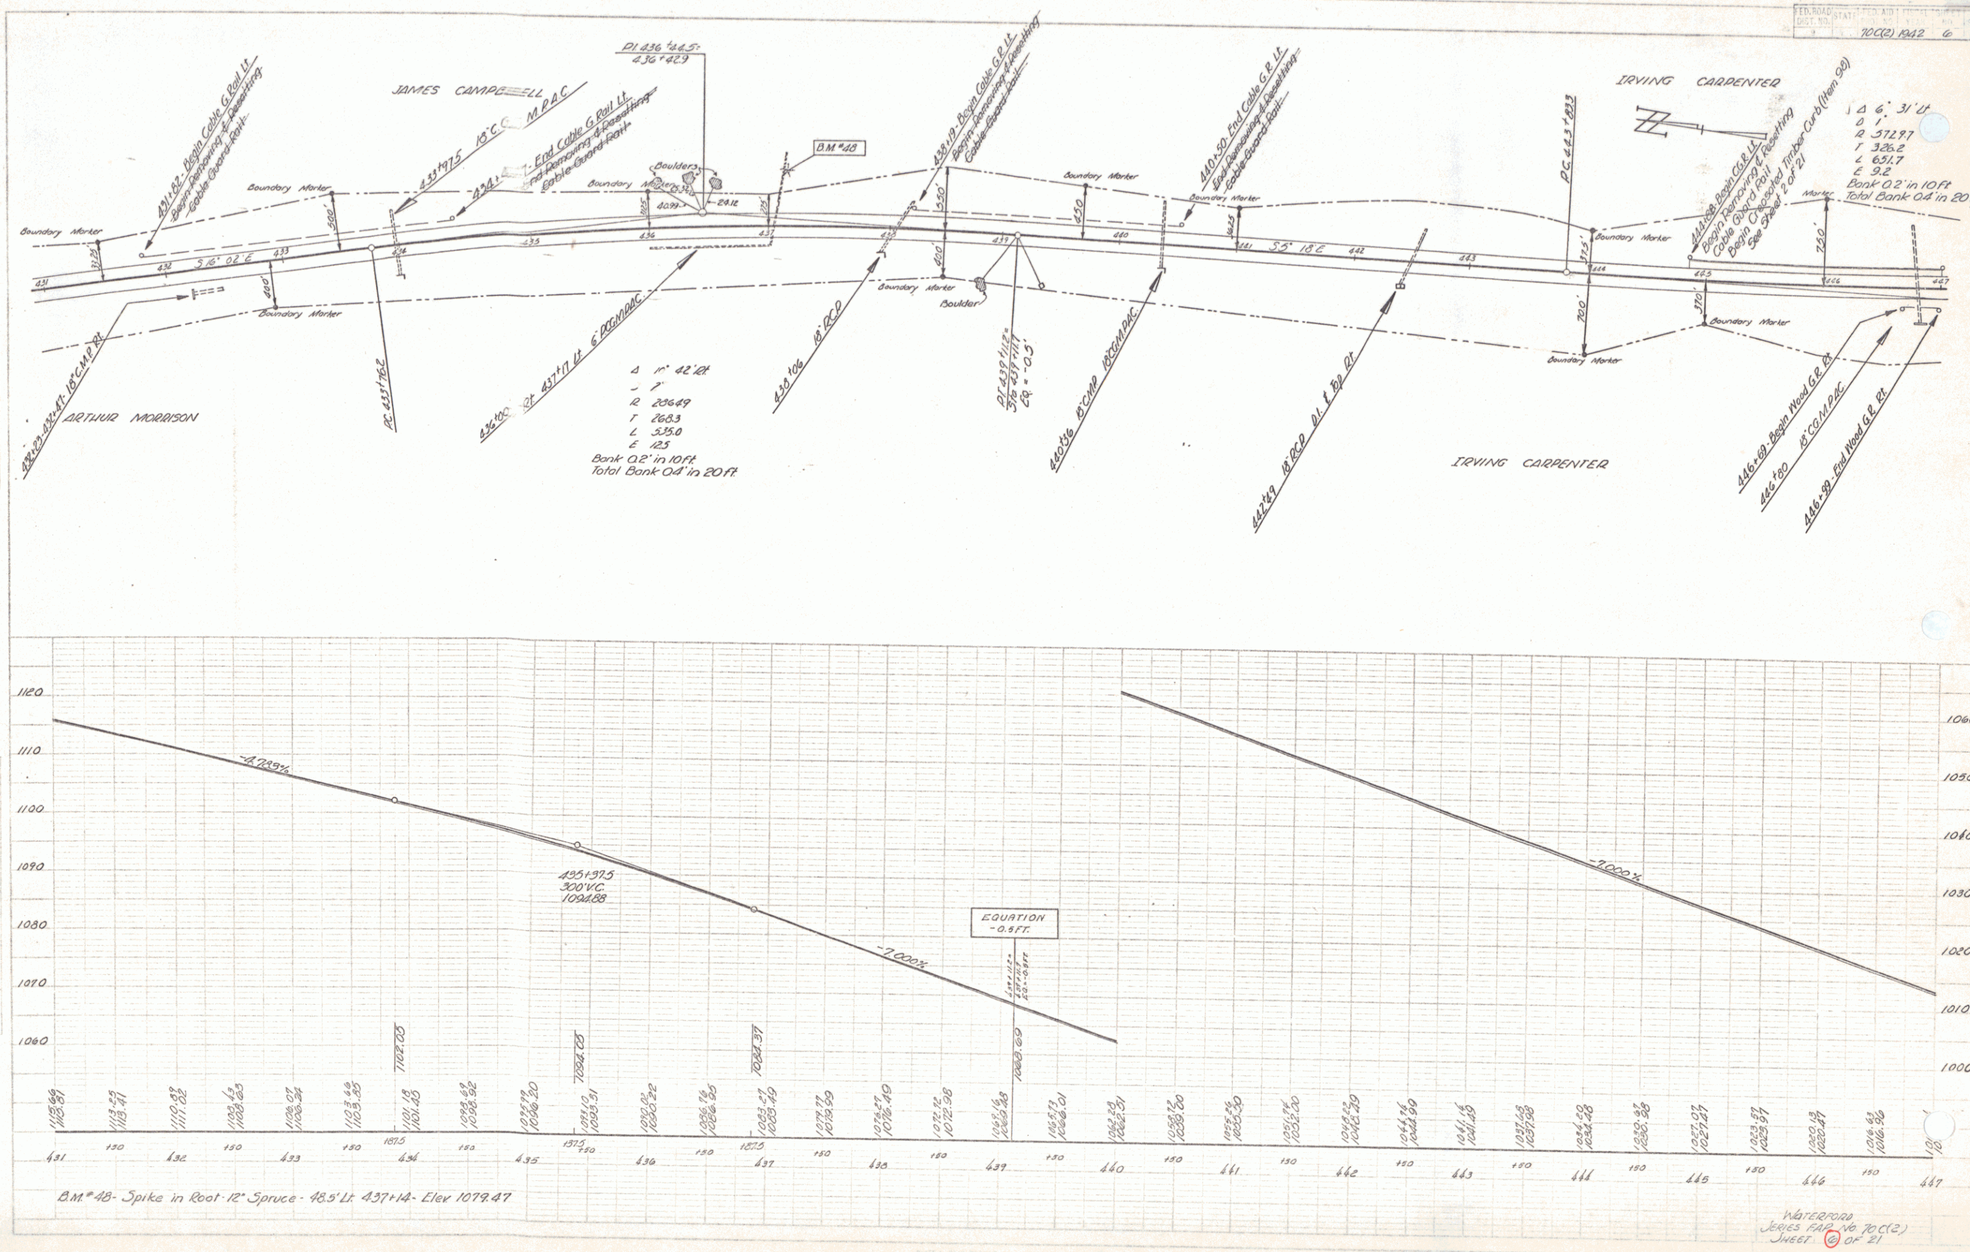
FED. ROAD DIST. NO. 1
STATE
FED. AID PROJ. NO.
SHEET NO.
TOTAL SHEETS
70C(2) F942
6
21
JAMES CAMPBELL
IRVING CARPENTER
ARTHUR MORRISON
IRVING CARPENTER
Boundary Marker
Boulder
B.M. #48
PI 436+44.5
436+42.9
S 16° 02' E
S 5° 18' E
Δ 6° 31' Rt
D 1°
R 572.97
T 326.2
L 651.7
E 9.2
Bank 0.2' in 10 ft
Total Bank 0.4' in 20 ft
Δ 11° 42' Rt
T
R 206.49
T 268.3
L 515.0
E 12.5
Bank 0.2' in 10 ft
Total Bank 0.4' in 20 ft
-4.789%
-7.000%
-7.000%
495+37.5
300' V.C.
1094.88
EQUATION
-0.5 FT.
B.M. #48- Spike in Root-12" Spruce- 48.5' Lt. 437+14- Elev 1079.47
WATERFORD
JERES FAP No. 70C(2)
SHEET 6 OF 21

5