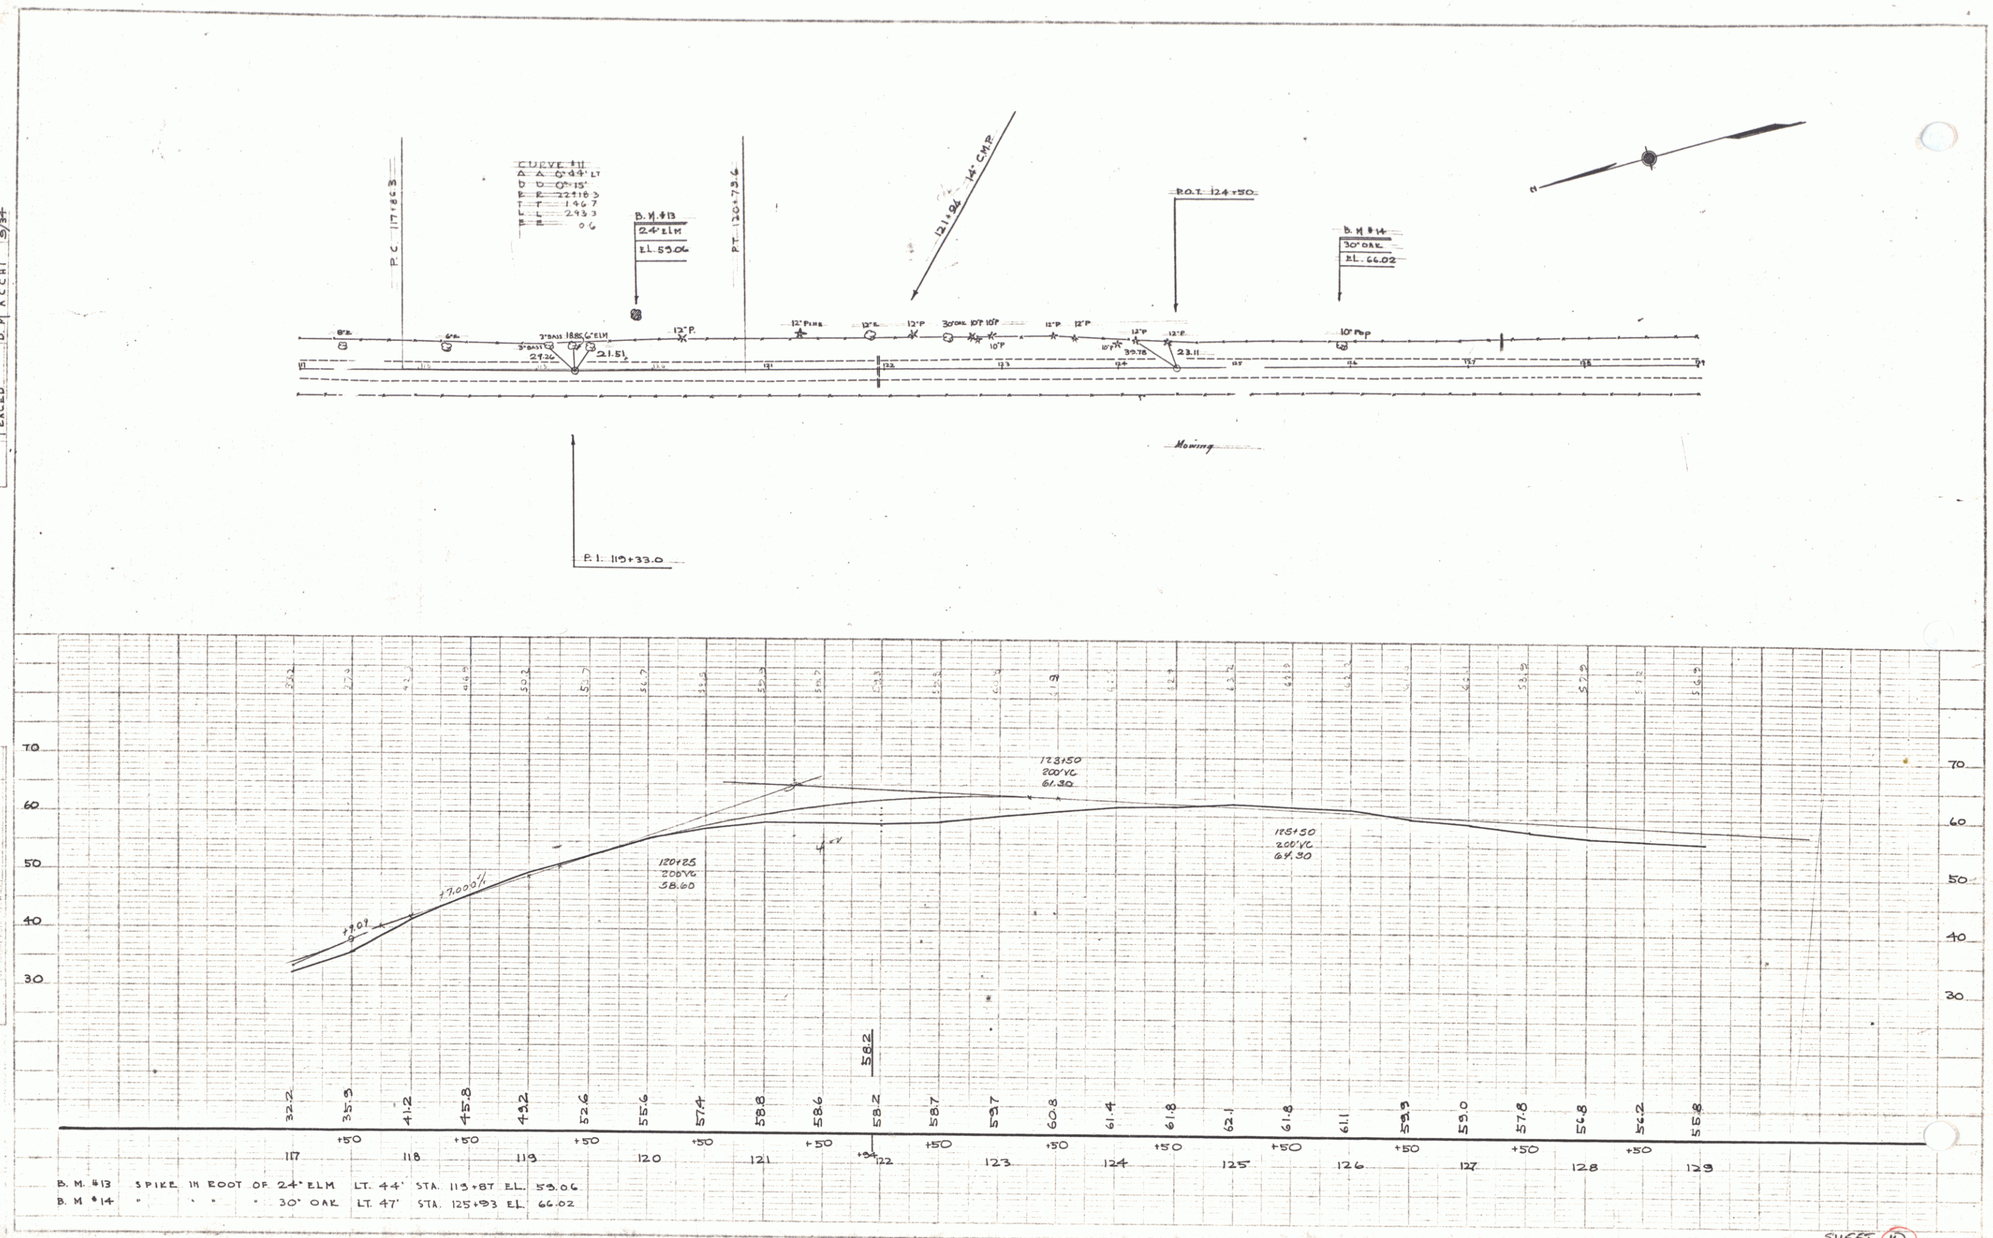

B. M. #13 SPIKE IN ROOT OF 24" ELM LT. 44' STA. 119+87 EL. 59.06
B. M. #14 " " " " 30" OAK LT. 47' STA. 125+93 EL. 66.02

SHEET 10

8