


11-45
 12-45
PARCEL	INSTRUMENT	DATE	GRANTOR	GRANTEE	RECORDED	BOOK	PAGE	DATE	REMARKS
VA	W.D.O.E.	10-1-46	C.A. SUNDERLAND	STOPIVI	20	616-617	10-18-46		
VA	W.D.O.E.	10-10-46	TOWN OF BRIDPORT	" " "	20	625-626	10-18-46		
A.B.C.A.T.E.	W.D.O.E.	10-1-46	H.J. PRATT	" " "	20	627-628	10-18-46		

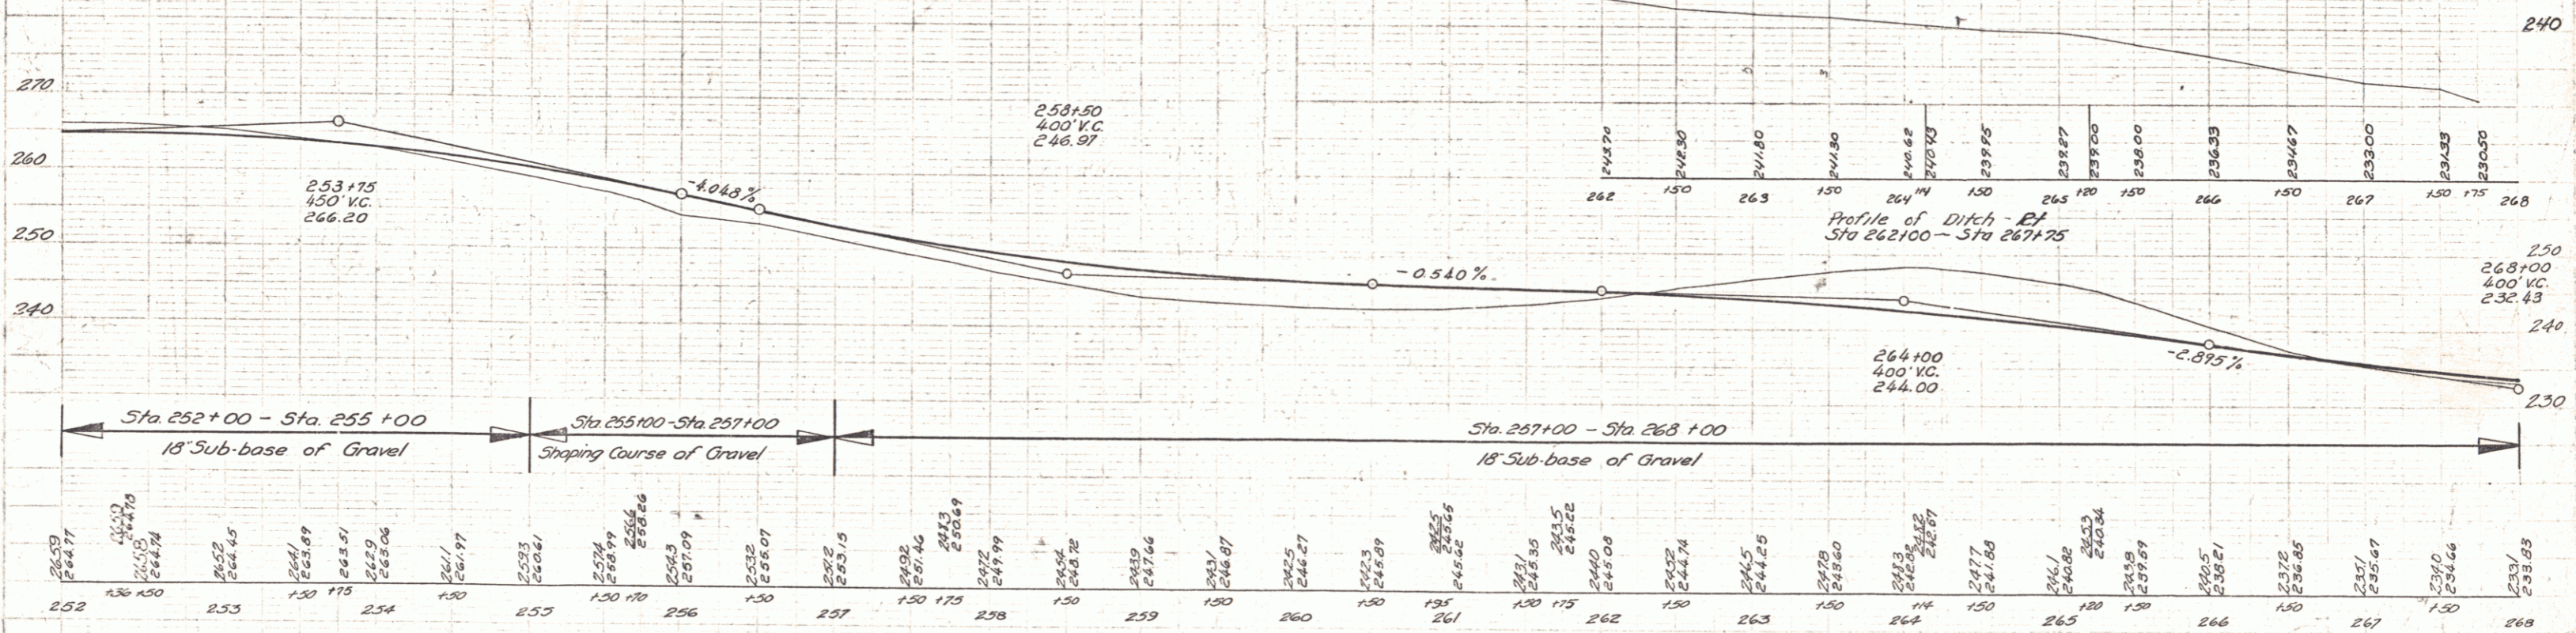

BM # 27 EL 240.81 S. I. R. 14' E. I. M. 25 FT. R. Sta 260+82

Bridport - Addison
 Series 5 (No. 18(3))
 sheet 5 of 117 sheets