STATE	FED. AID PROJ. NO.	FISCAL YEAR	SHEET NO.	TOTAL SHEETS
VT.	NBS 146	1933	5	61

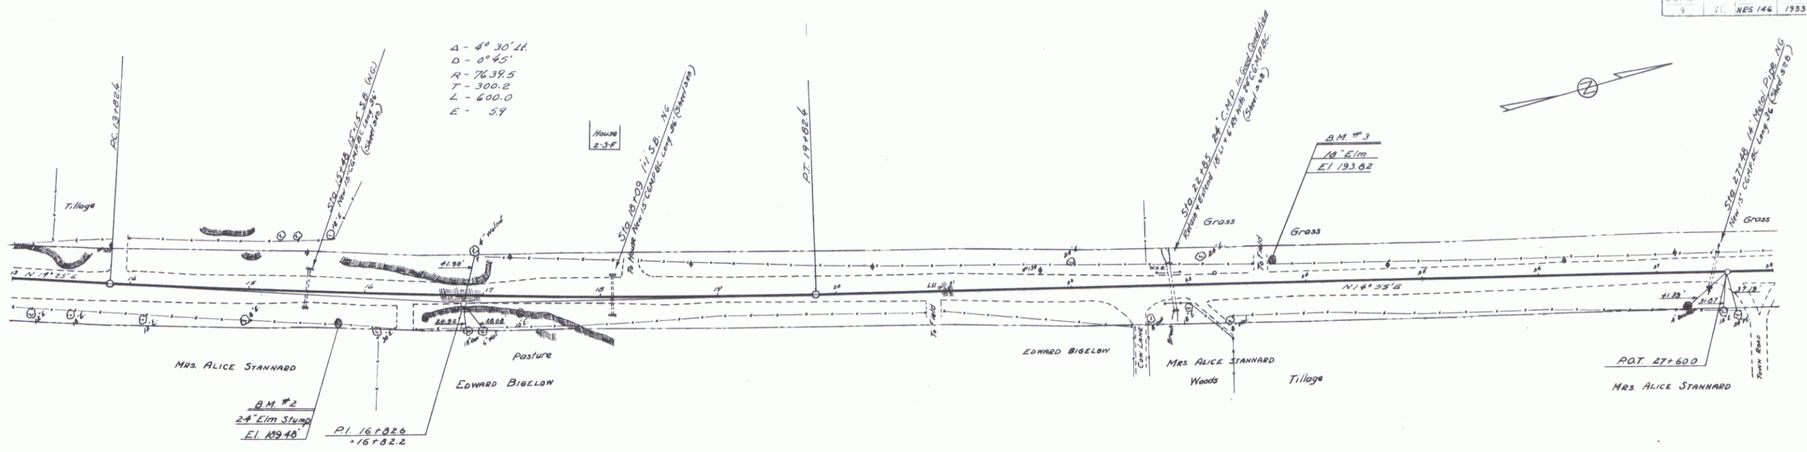

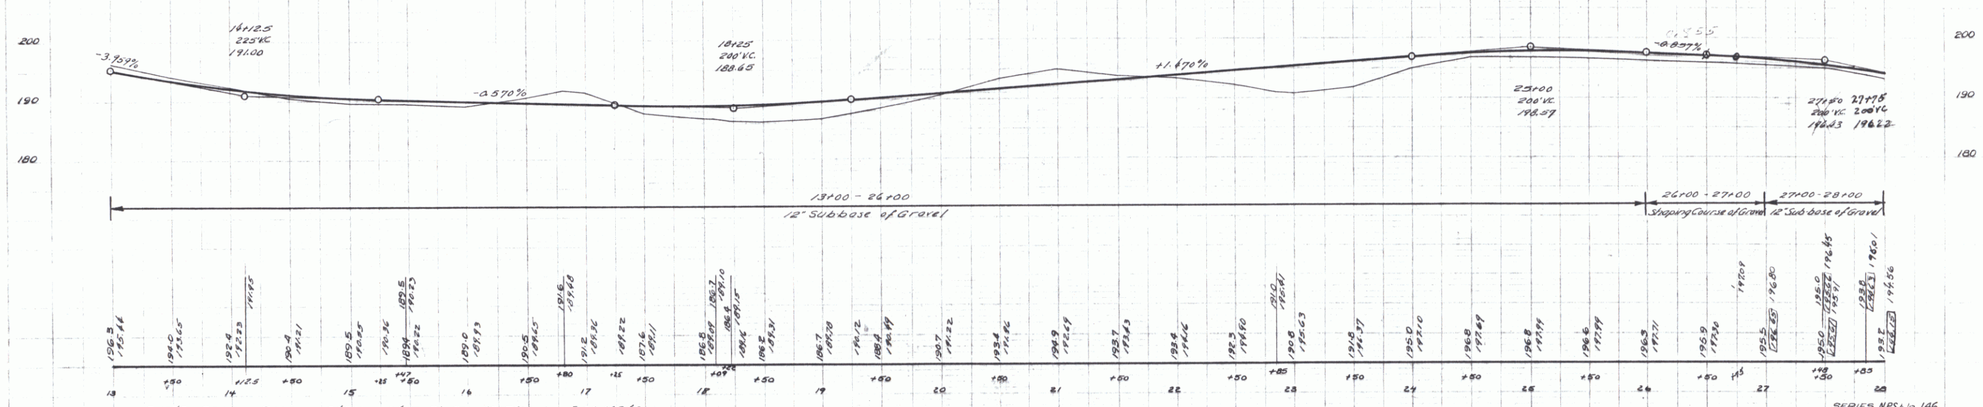

B.M. #2 SPIKE IN ROOT OF 24" ELM 26 FT. RT. STA. 13+76 ELEV. 189.48

B.M. #3 " " " 18" ELM 16 FT. LT. STA. 23+68 ELEV. 193.82

SERIES NBS No. 146
Sheet 5 of 61

5