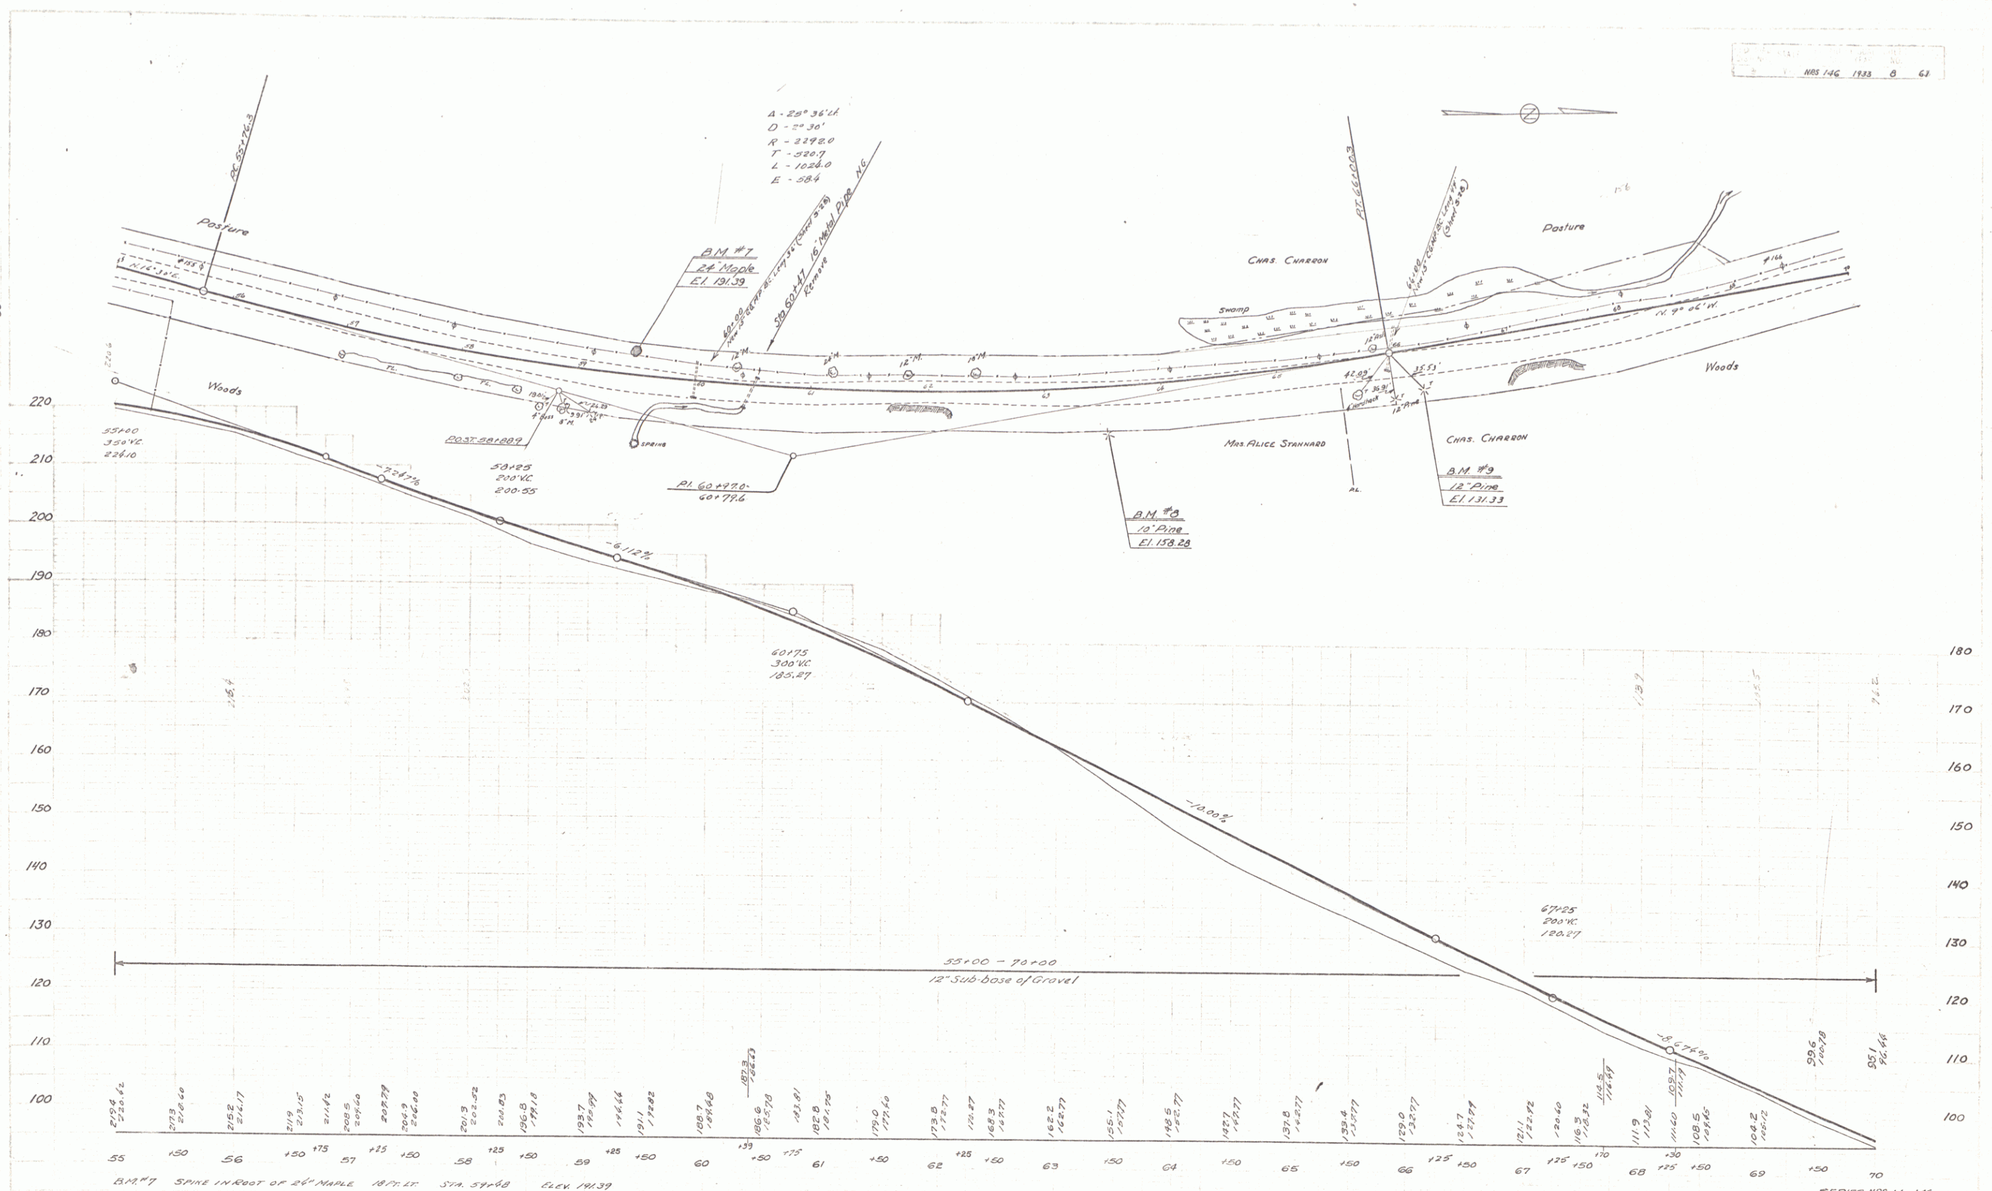

B.M. #7	Spike in root of 24" Maple	18 Ft. Lt.	Sta. 59+68	Elev. 191.39
B.M. #8	" " " " 10" Pine	35 Ft. Rt.	Sta. 63+50	Elev. 158.28
B.M. #9	" " " " 10" Pine	30 Ft. Rt.	Sta. 66+21	Elev. 131.33

8