FED. AID PROJ. NO.	STATE	FISCAL YEAR	SHEET NO.	TOTAL SHEETS
	VT.	1935 (1936)	8	26

N.E.S.

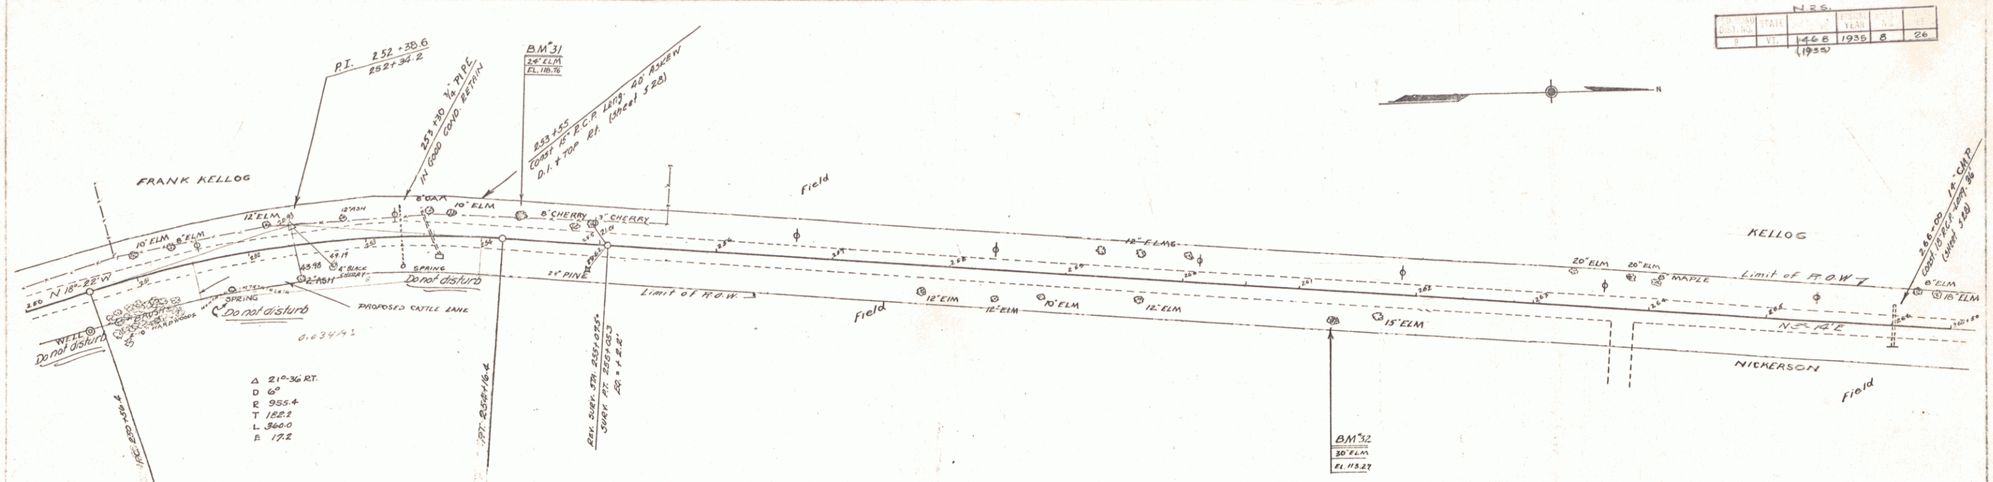

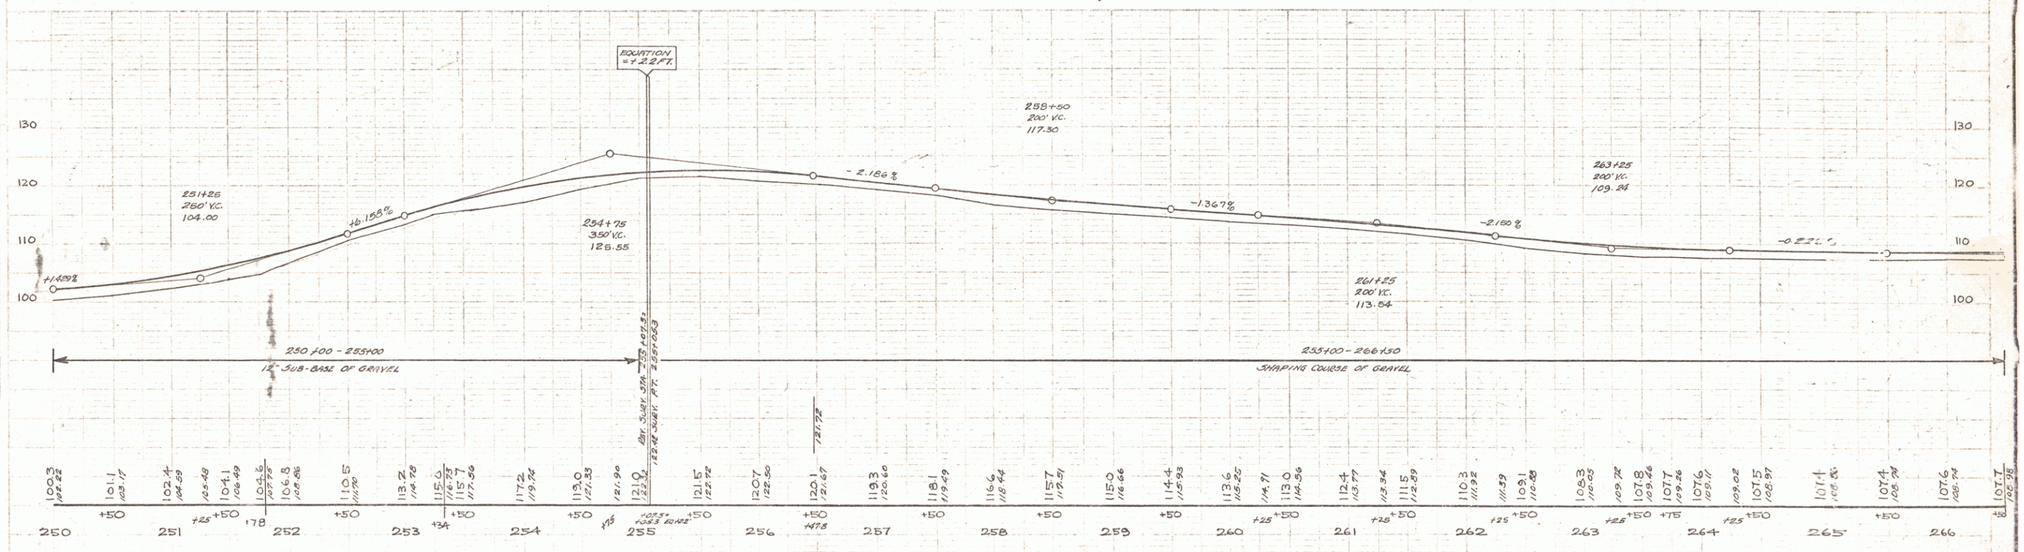

B.M. #31 SPIKE IN ROOT 24" ELM ON LT. 20' STA. 254+30 EL. 118.76
B.M. #32 " " " 30" ELM ON RT 23' STA. 261+28 EL. 113.27

SERIES N.E.S. NO. 1428 (1935)
SHEET 8 OF 26

BARLINGTON 8/34
CASS 3-34
TRACED
CHECKED
BARLINGTON 8/34

6