F.A.S.			
9	146E(1)	1941	12	67

PARCEL	INSTRUMENT	DATE	GRANTOR	GRANTEE	RECORDED BENSON	REMARKS
A, B, C	W.D.O.E	7-18-40	HAROLD K. GOODRICH	ST. OF VT.	BOOK 19 PAGE 5 DATE 7-24-40	

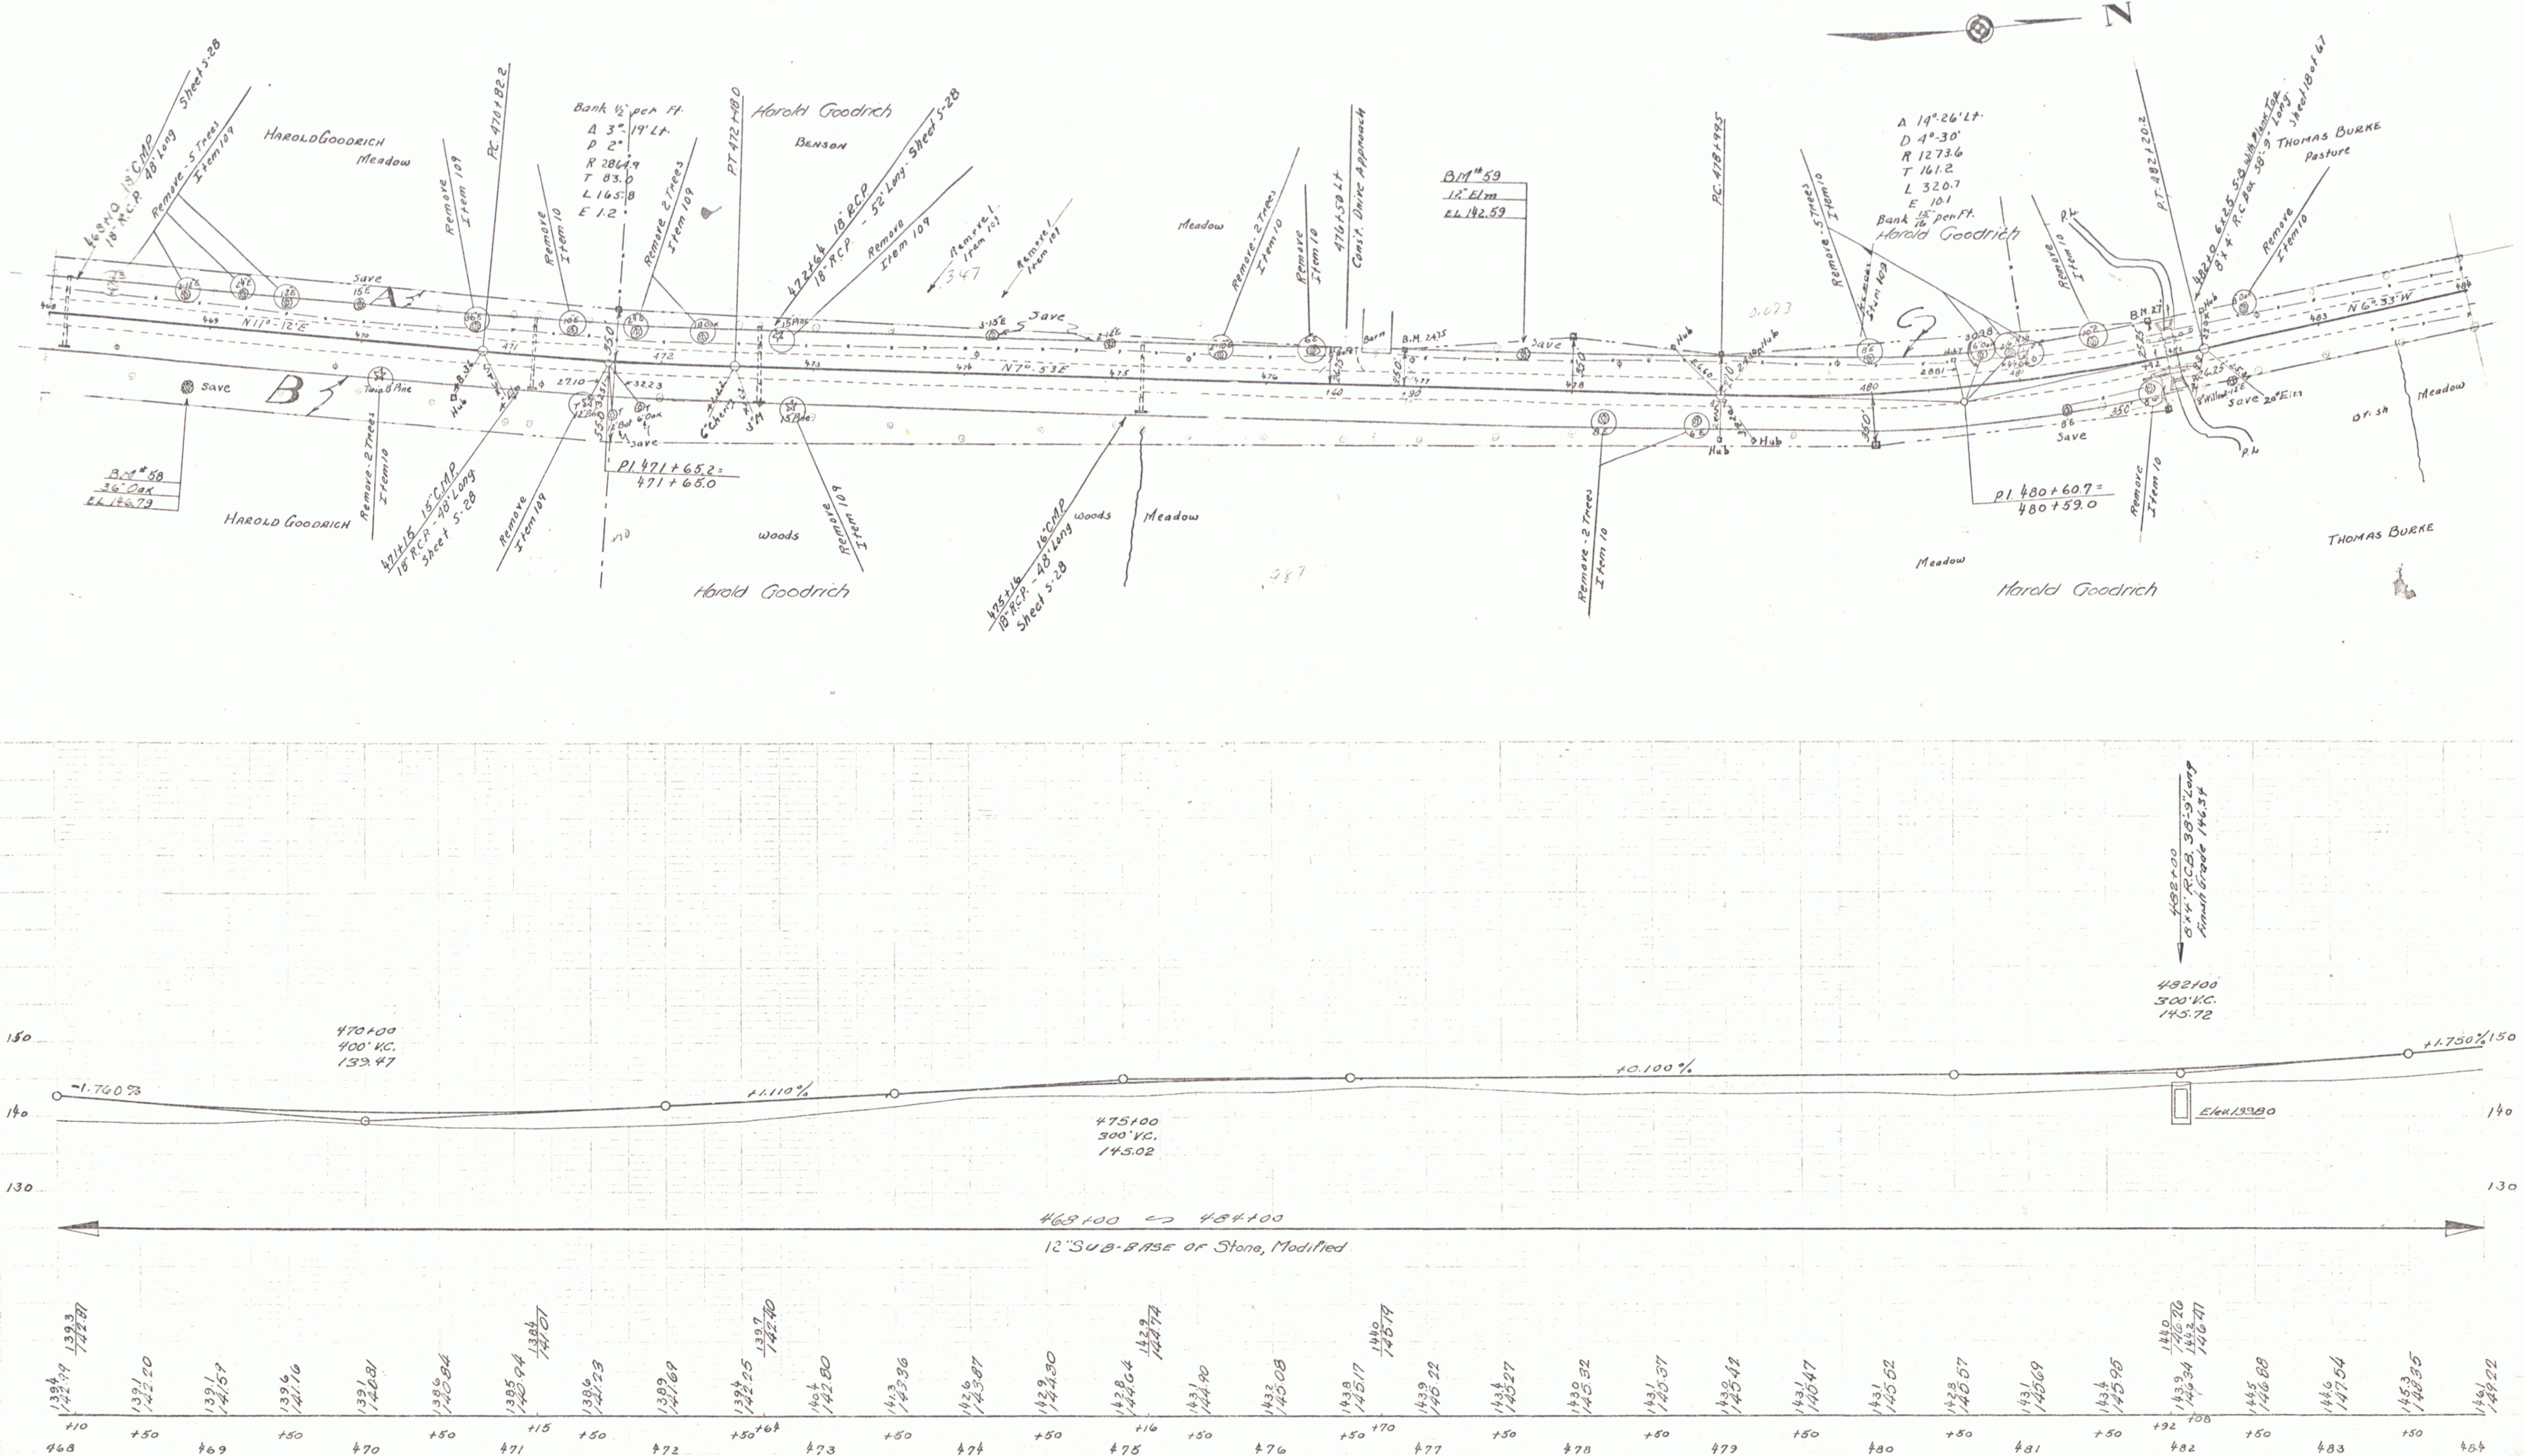
N
HAROLD GOODRICH
Meadow
468+10 15" C.M.P. 18" R.C.P. 48' Long Sheet S-28
Remove - 5 Trees Item 109
Save 15 E
A
B
Save
BM#58 36" Oak EL 146.79
Remove - 2 Trees Item 10
Twin 8" Pine
471+15 15" C.M.P. 18" R.C.P. - 48' Long Sheet S-28
Remove Item 109
N 11° - 12' E
469
470
471
472
Remove Item 109
P.C. 470+82.2
Remove Item 10
Bank ½" per Ft.
Δ 3° - 19' Lt.
D 2°
R 2864.9
T 83.0
L 165.8
E 1.2
Remove 2 Trees Item 109
P.I. 471+65.2 = 471+65.0
PT 472+48.0
Harold Goodrich
BENSON
472+64 18" R.C.P. - 52' Long Sheet S-28
Remove Item 109
Remove 1 Item 101
6" Cherry
3" M
15" Pine
Remove Item 109
woods
Harold Goodrich
Save
N 7° - 53' E
473
474
475
476
477
478
475+16 16" C.M.P. 18" R.C.P. - 48' Long Sheet S-28
woods
Meadow
Remove - 2 Trees Item 10
Remove Item 10
476+50 Lt. Const. Drive Approach
Barn
B.M. 24.75
BM#59 12" Elm EL 142.59
Save
Hub
P.C. 478+99.5
Remove - 2 Trees Item 10
Remove - 5 Trees Item 10
Δ 14° - 26' Lt.
D 4° - 30'
R 1273.6
T 161.2
L 320.7
E 10.1
Bank 15/16 per Ft.
Harold Goodrich
Remove Item 109
Remove Item 10
P.L.
480
481
P.I. 480+60.7 = 480+59.0
Remove Item 10
Save
Meadow
Harold Goodrich
P.T. 482+20.2
482+00 6 x 2.5 5-8 with Plank Top 8' x 4' R.C. Box 38'-9" Long Sheet 18 of 67
THOMAS BURKE Pasture
Remove Item 10
B.M. 27
8" Willow 2-12" E
Save 20" Elm
N 6° - 33' W
483
484
Meadow
THOMAS BURKE
150
140
130
470+00 400' V.C. 139.47
-1.760%
+1.110%
475+00 300' V.C. 145.02
+0.100%
482+00 8' x 4' R.C.B. 38'-9" Long Finish Grade 146.34
482+00 300' V.C. 145.72
Elev. 139.80
+1.750%
468+00 ⇔ 484+00
12" SUB-BASE OF Stone, Modified
139.4 142.79
139.3 142.81
139.1 142.20
139.1 141.59
139.6 141.16
139.1 140.81
138.6 140.84
138.5 140.94
138.4 141.01
138.6 141.23
138.9 141.69
139.4 142.25
139.7 142.40
140.4 142.80
141.3 143.36
142.6 143.87
142.9 144.30
142.8 144.64
142.9 144.74
143.1 144.90
143.2 145.08
143.8 145.17
144.0 145.19
143.9 145.22
143.4 145.27
143.0 145.32
143.1 145.37
143.0 145.42
143.1 145.47
143.1 145.52
142.8 145.57
143.1 145.69
143.4 145.95
143.9 146.34
144.0 146.26
144.2 146.41
144.5 146.88
144.6 147.54
145.3 148.35
146.1 149.22
+10
468
+50
469
+50
470
+50
471
+15
+50
472
+50
+64
473
+50
474
+50
475
+16
+50
476
+50
+70
477
+50
478
+50
479
+50
480
+50
481
+50
482
+92
+08
+50
483
+50
484

BM#58 S.I.R. 36" Oak 38' Rt 468+87 Elev 146.79
BM#59 S.I.R. 12" Elm 20' Lt 477+65 " 142.59

BENSON-ORWELL F.A.S 146E(1)
SHEET 12 OF 67

10