FED. ROAD DIST. NO.	STATE	NES PROJ. NO.	FISCAL YEAR	SHEET NO.	TOTAL SHEETS
3	VT.	168 (1935)	1935	8	28

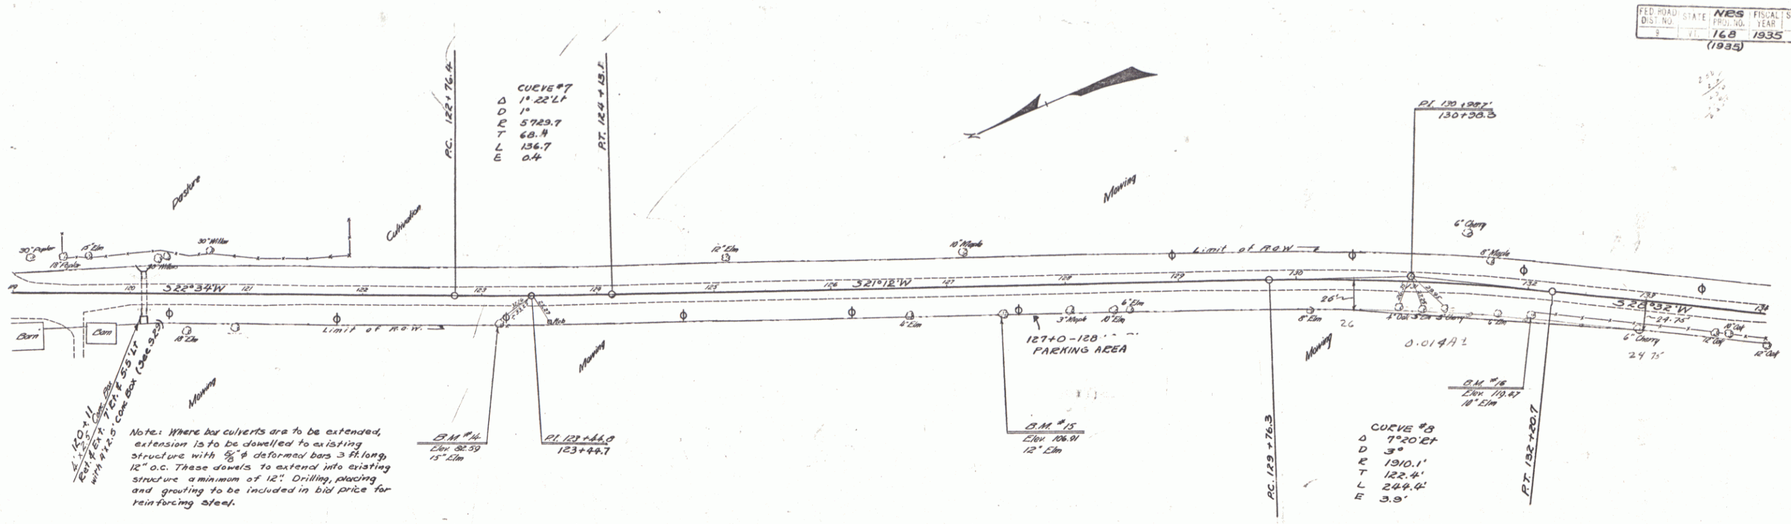

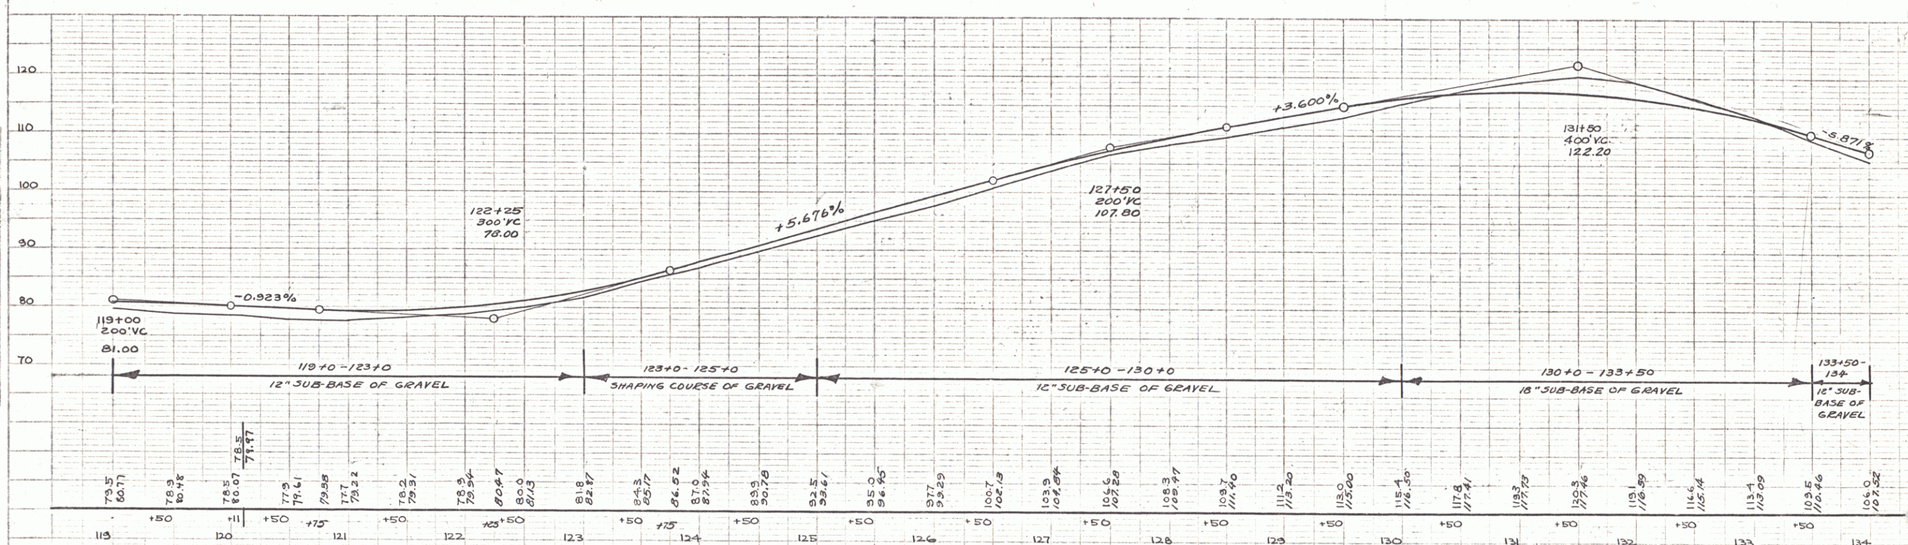

B. M. # 14 SPIKE IN ROOT OF 15" ELM 21 FT. RT. STA. 123+14 EL. 82.59
B. M. # 15 " " " " 12" ELM 21 FT. RT. STA. 127+46 EL. 106.91
B. M. # 16 " " " " 10" ELM 19 FT. RT. STA. 132+03 EL. 119.47

SERIES NES NO 168 (1935)
SHEET 8 OF 28

PLAN
PROFILE
EARLINGTON & MACCHI 8/21/74

PLATE I—PLAN-PROFILE O.P.R.R.R.R. STANDARD
KEUFFEL & ESSER CO. NEW YORK

6