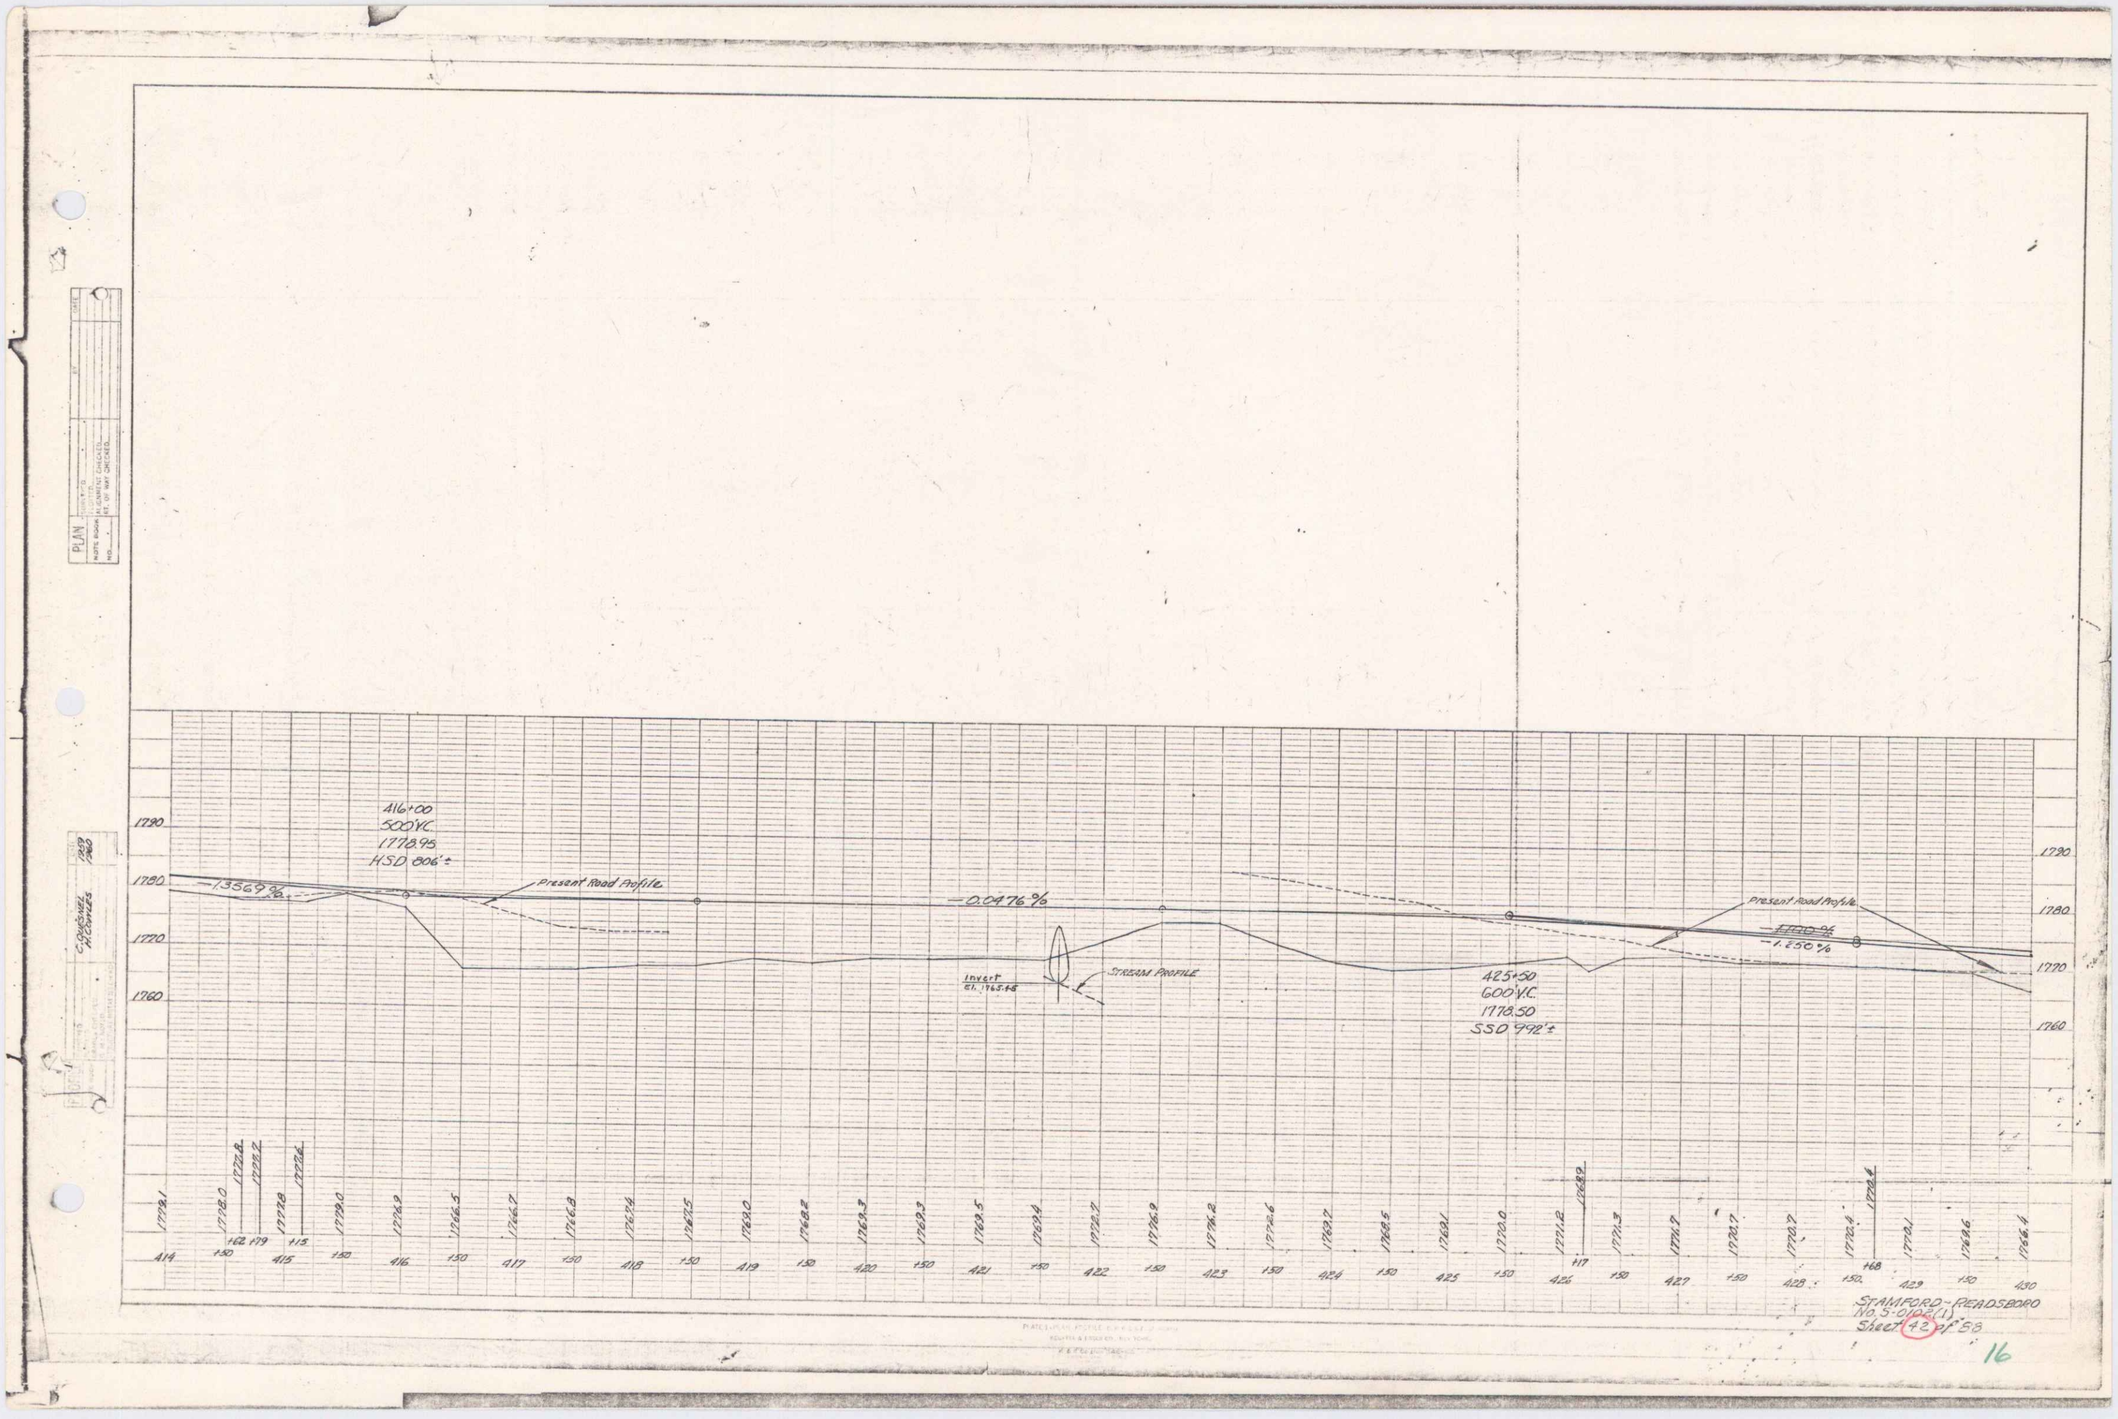
PLAN
416+00
500' V.C.
1778.95
H.S.D. 806'±
-1.3569%
Present Road Profile
-0.0476%
Invert
El. 1765.45
STREAM PROFILE
425+50
600' V.C.
1778.50
S.S.D. 992'±
Present Road Profile
-1.250%
1790
1780
1770
1760
STAMFORD-READSBORO
No. 5-0102(1)
Sheet 42 of 58
16