FED. ROAD DIST. NO.	STATE	FISCAL YEAR	SHEET NO.	TOTAL SHEETS
5	VT. 160(3)			

Wood Guide Post

Sta.	Lt.	Rt.
16+00	1	
13+31	1	
12+96	#	1
15+60		1
19+40		1

DRIVES

12+50 Lt.
13+00 Rt.

PARCEL
INSTRUMENT
DATE

GRANTOR

GRANTEE

RECORDED
BOOK
PAGE
DATE
REMARKS:-

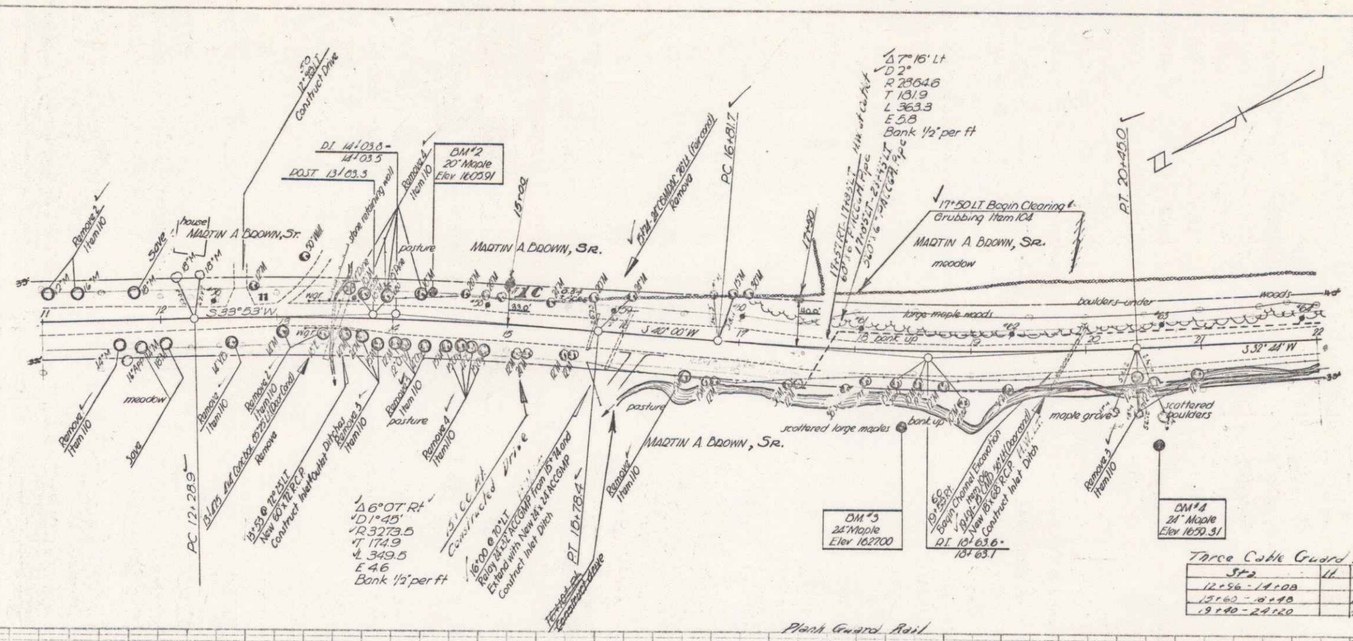

Twice Cable Guard Rail w/Steel Post

Sta.	Lt.	Rt.	Amount Lt.	Amount Rt.
12+56 - 14+08		112		2
13+60 - 0+48		288		2
19+40 - 24+20		480		2

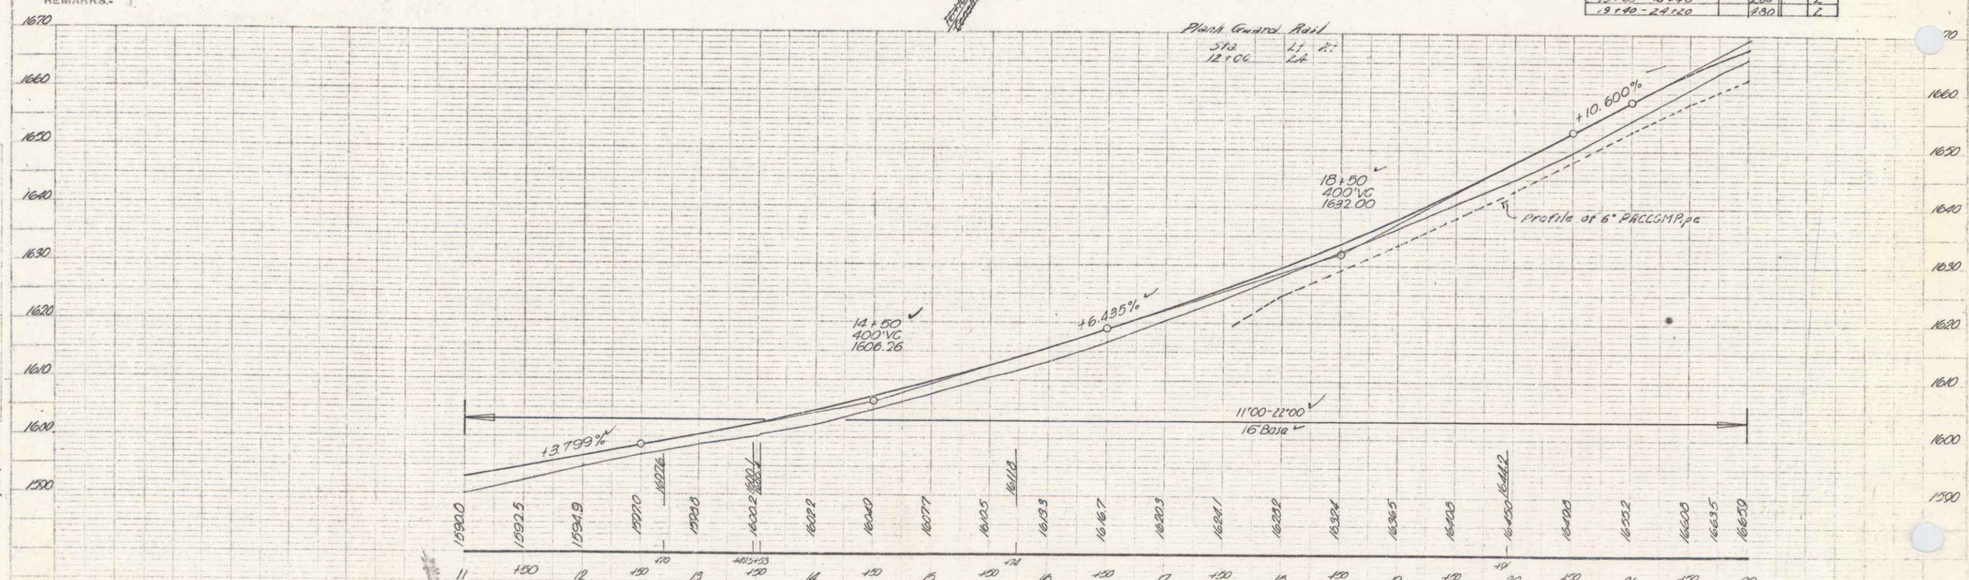

BM #1 U.S.P.B.M. K14 U.G.S. Elev 1573.114
BM #2 S.I.D. 20" Maple 21' Lt. Sta 14+34 Elev 1605.91
BM #3 S.I.D. 24" Maple 62' Rt. Sta 13+44 Elev 1627.00
BM #4 S.I.D. 24" Maple at Rt. Sta 20+62 Elev 1659.31

WILMINGTON - WAITSFIELD
Series 1 No. 160(3)
Sheet 29 of 128 sheets