


[To Be Returned to R.O.W. Division]

Form of 4-100
 PERMIT
 DOWN FILE
 HIGHWAY DIVISION
 MP 2.12 - 3.12

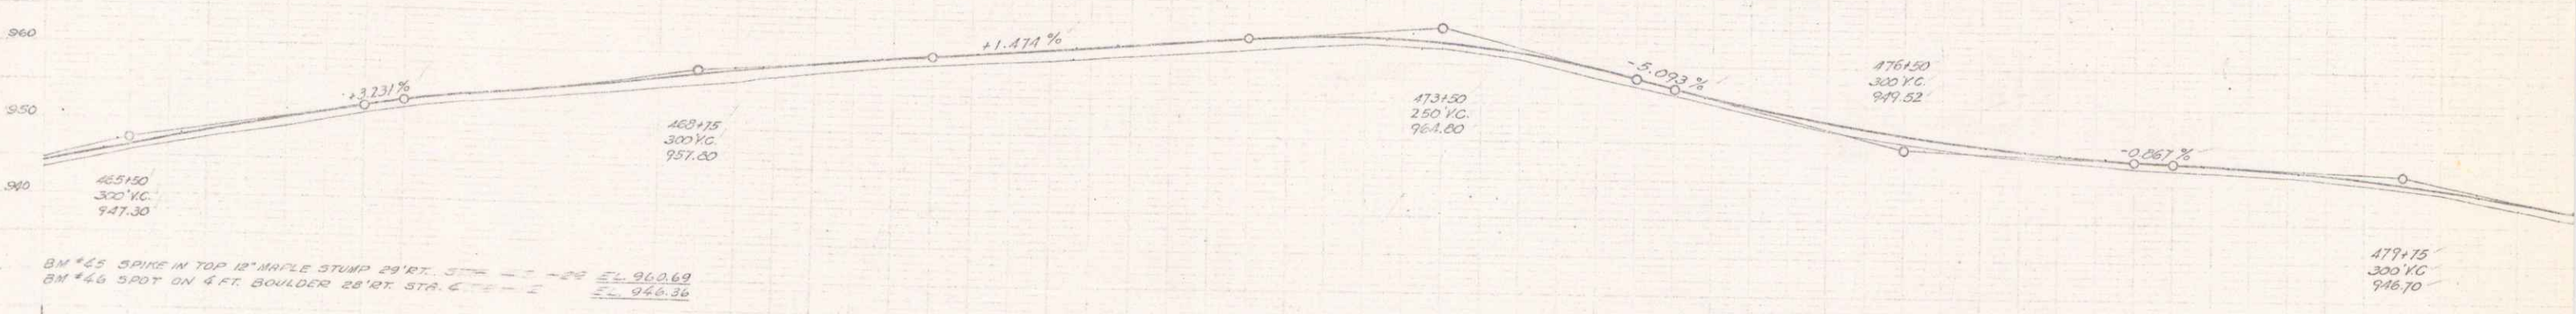

BM #45 SPIKE IN TOP 12" MAPLE STUMP 29' RT. STA. 465+00 EL. 960.69
 BM #46 SPOT ON 4 FT BOULDER 28' RT. STA. 476+36 EL. 946.36

Stopping Course of Gravel
 Sta 465+00 to Sta 481+00

465+00	465+10	465+20	465+30	465+40	465+50	465+60	465+70	465+80	465+90	466+00	466+10	466+20	466+30	466+40	466+50	466+60	466+70	466+80	466+90	467+00	467+10	467+20	467+30	467+40	467+50	467+60	467+70	467+80	467+90	468+00	468+10	468+20	468+30	468+40	468+50	468+60	468+70	468+80	468+90	469+00	469+10	469+20	469+30	469+40	469+50	469+60	469+70	469+80	469+90	470+00	470+10	470+20	470+30	470+40	470+50	470+60	470+70	470+80	470+90	471+00	471+10	471+20	471+30	471+40	471+50	471+60	471+70	471+80	471+90	472+00	472+10	472+20	472+30	472+40	472+50	472+60	472+70	472+80	472+90	473+00	473+10	473+20	473+30	473+40	473+50	473+60	473+70	473+80	473+90	474+00	474+10	474+20	474+30	474+40	474+50	474+60	474+70	474+80	474+90	475+00	475+10	475+20	475+30	475+40	475+50	475+60	475+70	475+80	475+90	476+00	476+10	476+20	476+30	476+40	476+50	476+60	476+70	476+80	476+90	477+00	477+10	477+20	477+30	477+40	477+50	477+60	477+70	477+80	477+90	478+00	478+10	478+20	478+30	478+40	478+50	478+60	478+70	478+80	478+90	479+00	479+10	479+20	479+30	479+40	479+50	479+60	479+70	479+80	479+90	480+00	480+10	480+20	480+30	480+40	480+50	480+60	480+70	480+80	480+90	481+00
--------	--------	