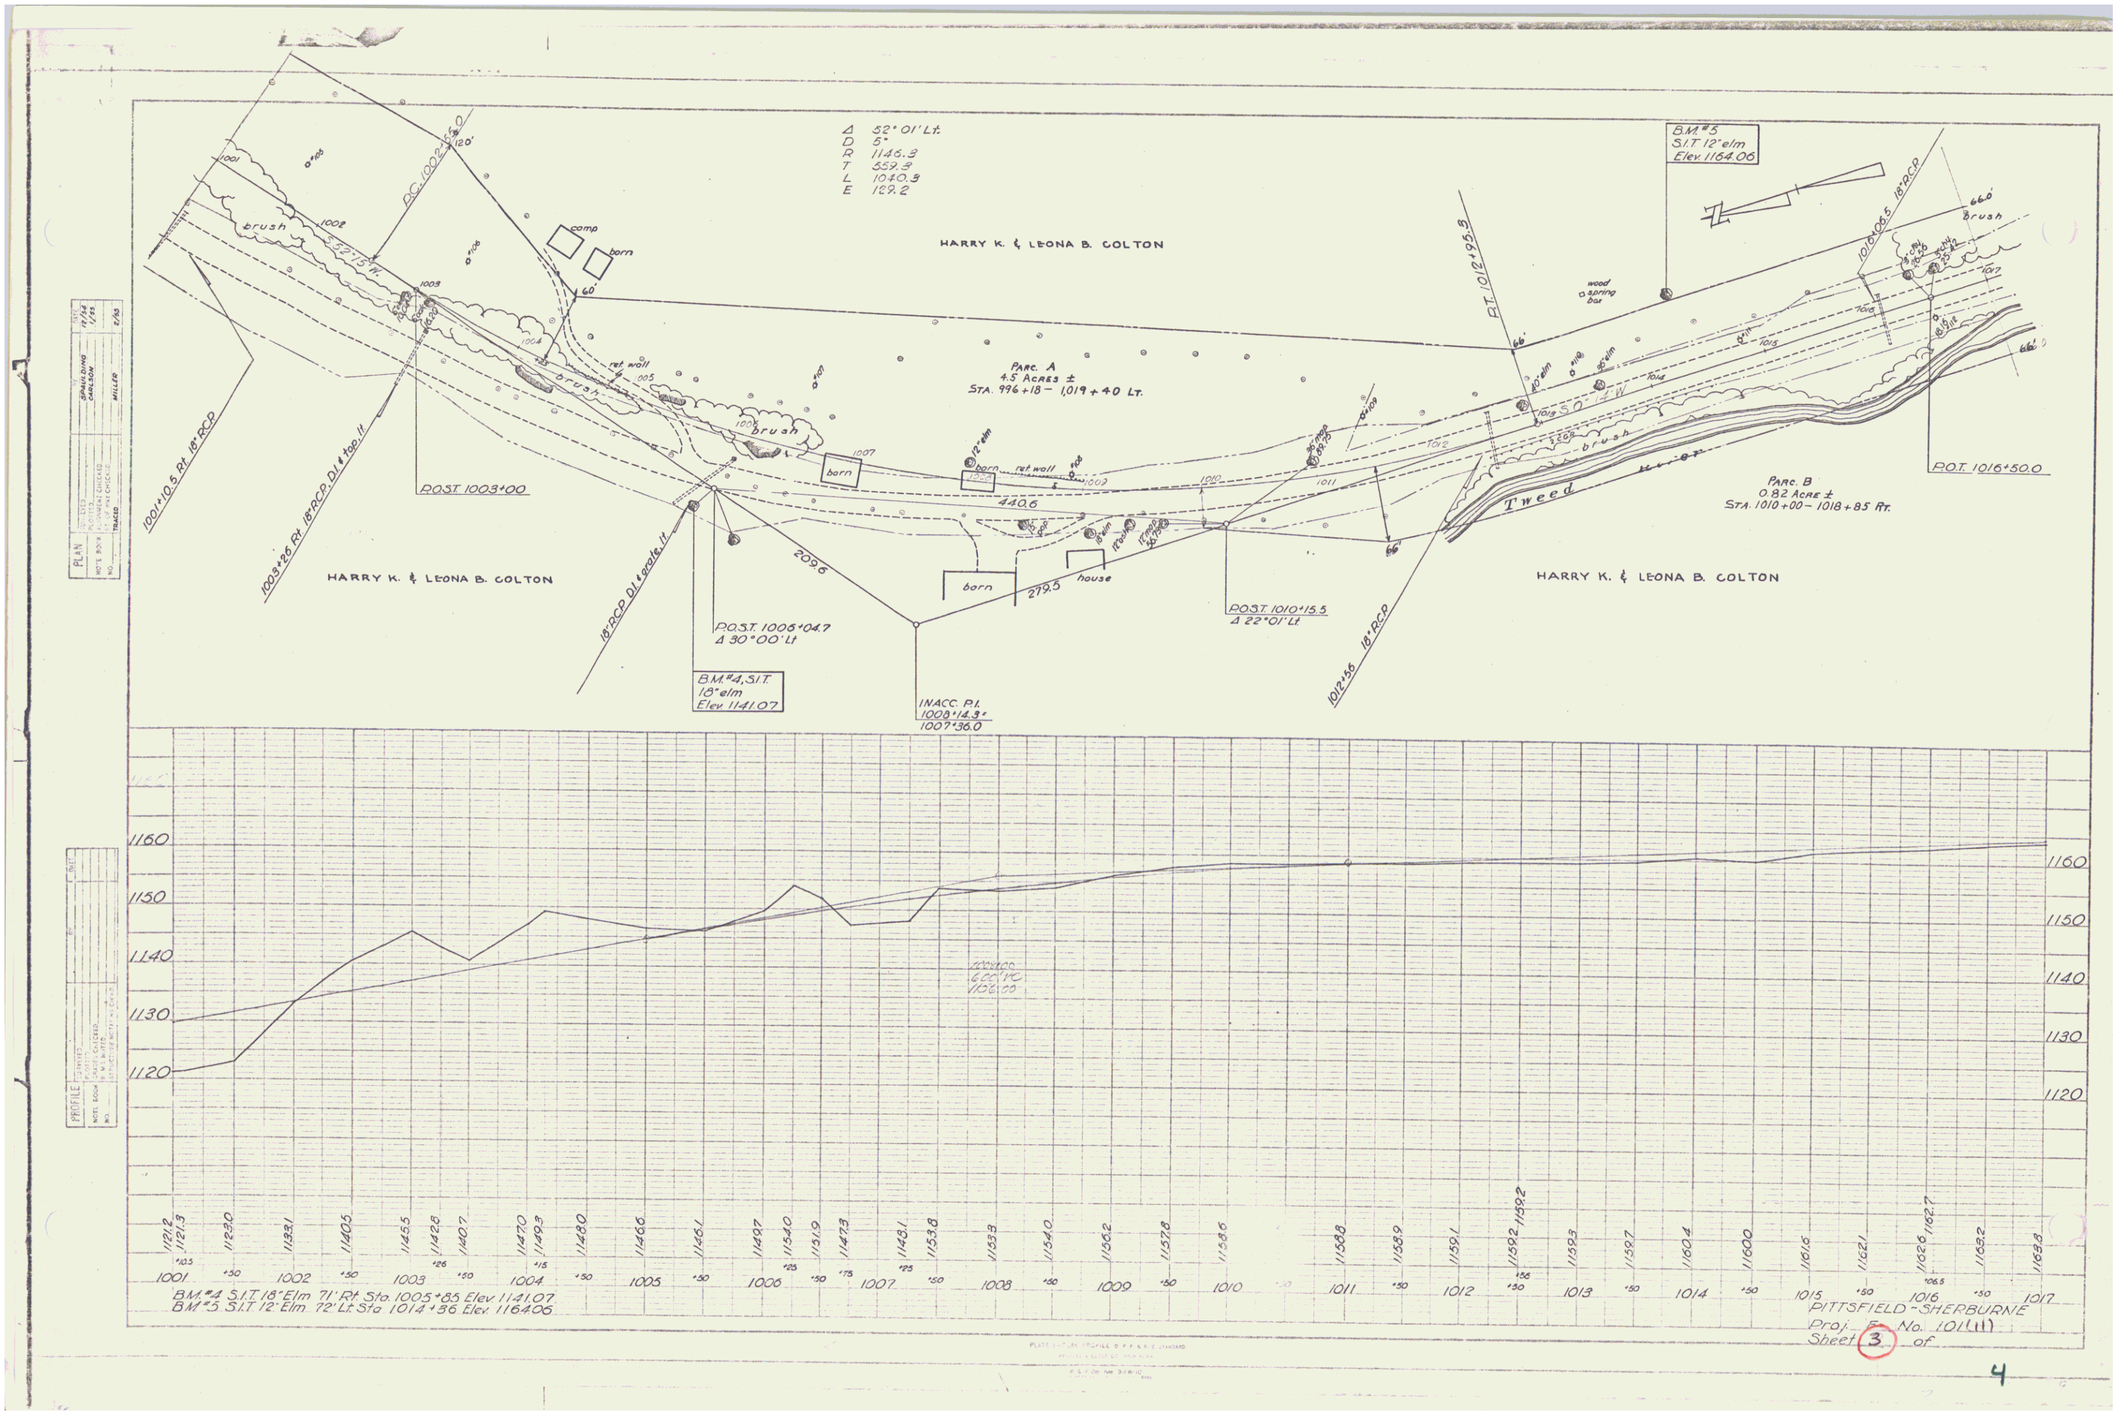
Δ 52° 01' Lt.
D 5°
R 1146.3
T 559.3
L 1040.3
E 129.2
HARRY K. & LEONA B. COLTON
PARC. A
4.5 ACRES ±
STA. 996+18 – 1,019+40 LT.
PARC. B
0.82 ACRE ±
STA. 1010+00 – 1018+85 RT.
B.M. #5
S.I.T. 12" elm
Elev. 1164.06
B.M. #4, S.I.T.
18" elm
Elev. 1141.07
P.O.S.T. 1003+00
P.O.S.T. 1006+04.7
Δ 30° 00' Lt
P.O.S.T. 1010+15.5
Δ 22° 01' Lt
P.O.T. 1016+50.0
P.C. 1002+55.0
P.T. 1012+95.8
INACC. P.I.
1008+14.3±
1007+36.0
1001+10.5 Rt. 18" RCP
1003+26 Rt. 18" RCP, DI & top. it
18" RCP DI & grate it
1012+56 18" RCP
1016+06.5 18" RCP
brush
barn
house
ret. wall
wood
spring
Tweed River
440.6
209.6
279.5
66'
60'
120'
PLAN
PROFILE
B.M. #4 S.I.T. 18" Elm 71' Rt. Sta. 1005+85 Elev. 1141.07
B.M. #5 S.I.T. 12" Elm 72' Lt. Sta. 1014+36 Elev. 1164.06
PITTSFIELD-SHERBURNE
Proj. No. 101(11)
Sheet 3 of

4