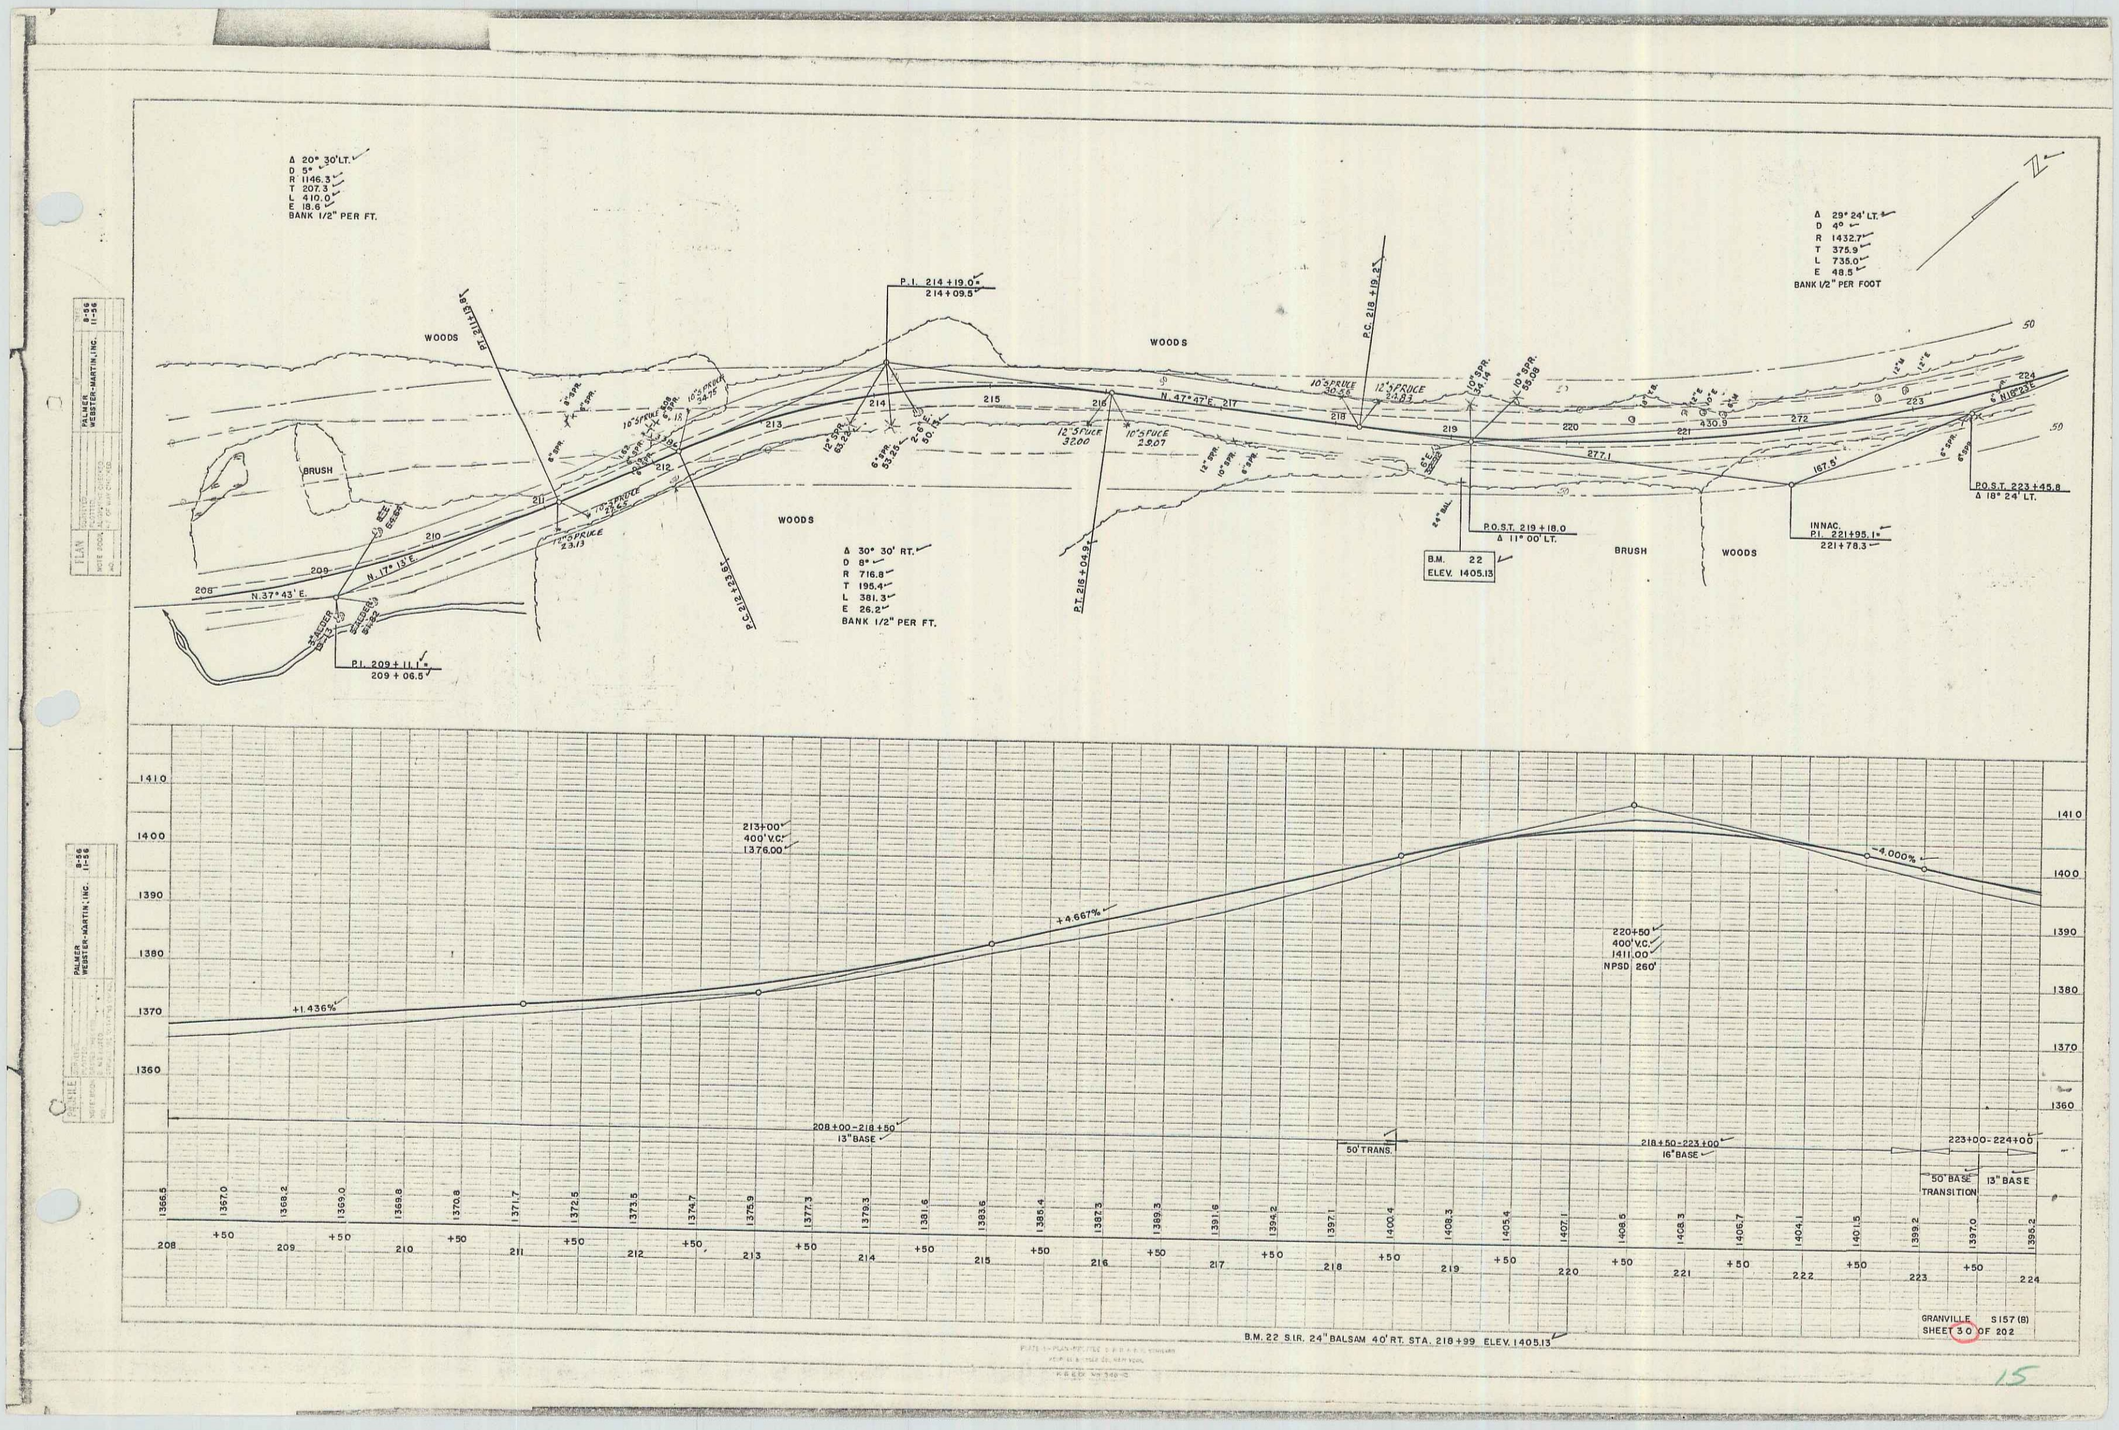
Δ 20° 30' LT.
D 5°
R 1146.3
T 207.3
L 410.0
E 18.6
BANK 1/2" PER FT.
Δ 29° 24' LT.
D 4°
R 1432.7
T 375.9
L 735.0
E 48.5
BANK 1/2" PER FOOT
Δ 30° 30' RT.
D 8°
R 716.8
T 195.4
L 381.3
E 26.2
BANK 1/2" PER FT.
WOODS
BRUSH
P.I. 214+19.0
214+09.5
P.I. 209+11.1
209+06.5
P.C. 218+19.2
P.T. 218+04.9
P.O.S.T. 219+18.0
Δ 11° 00' LT.
P.O.S.T. 223+45.8
Δ 18° 24' LT.
INNAC.
P.I. 221+95.1
221+78.3
B.M. 22
ELEV. 1405.13
N. 37° 43' E.
N. 47° 47' E.
N. 117° 13' E.
N. 119° 23' E.
213+00
400' V.C.
1376.00
220+50
400' V.C.
1411.00
NPSD 260'
+1.436%
+4.667%
-4.000%
208+00-218+50
13" BASE
50' TRANS.
218+50-223+00
16" BASE
223+00-224+00
50' BASE TRANSITION
13" BASE
B.M. 22 S.IR. 24" BALSAM 40' RT. STA. 218+99 ELEV. 1405.13
GRANVILLE S157(8)
SHEET 30 OF 202
15