FED. ROAD DIST. NO.	STATE	FED. AID PROJ. NO.	FISCAL YEAR	SHEET NO.	TOTAL SHEETS
6	VT.	NRH-1140	1933	7	50

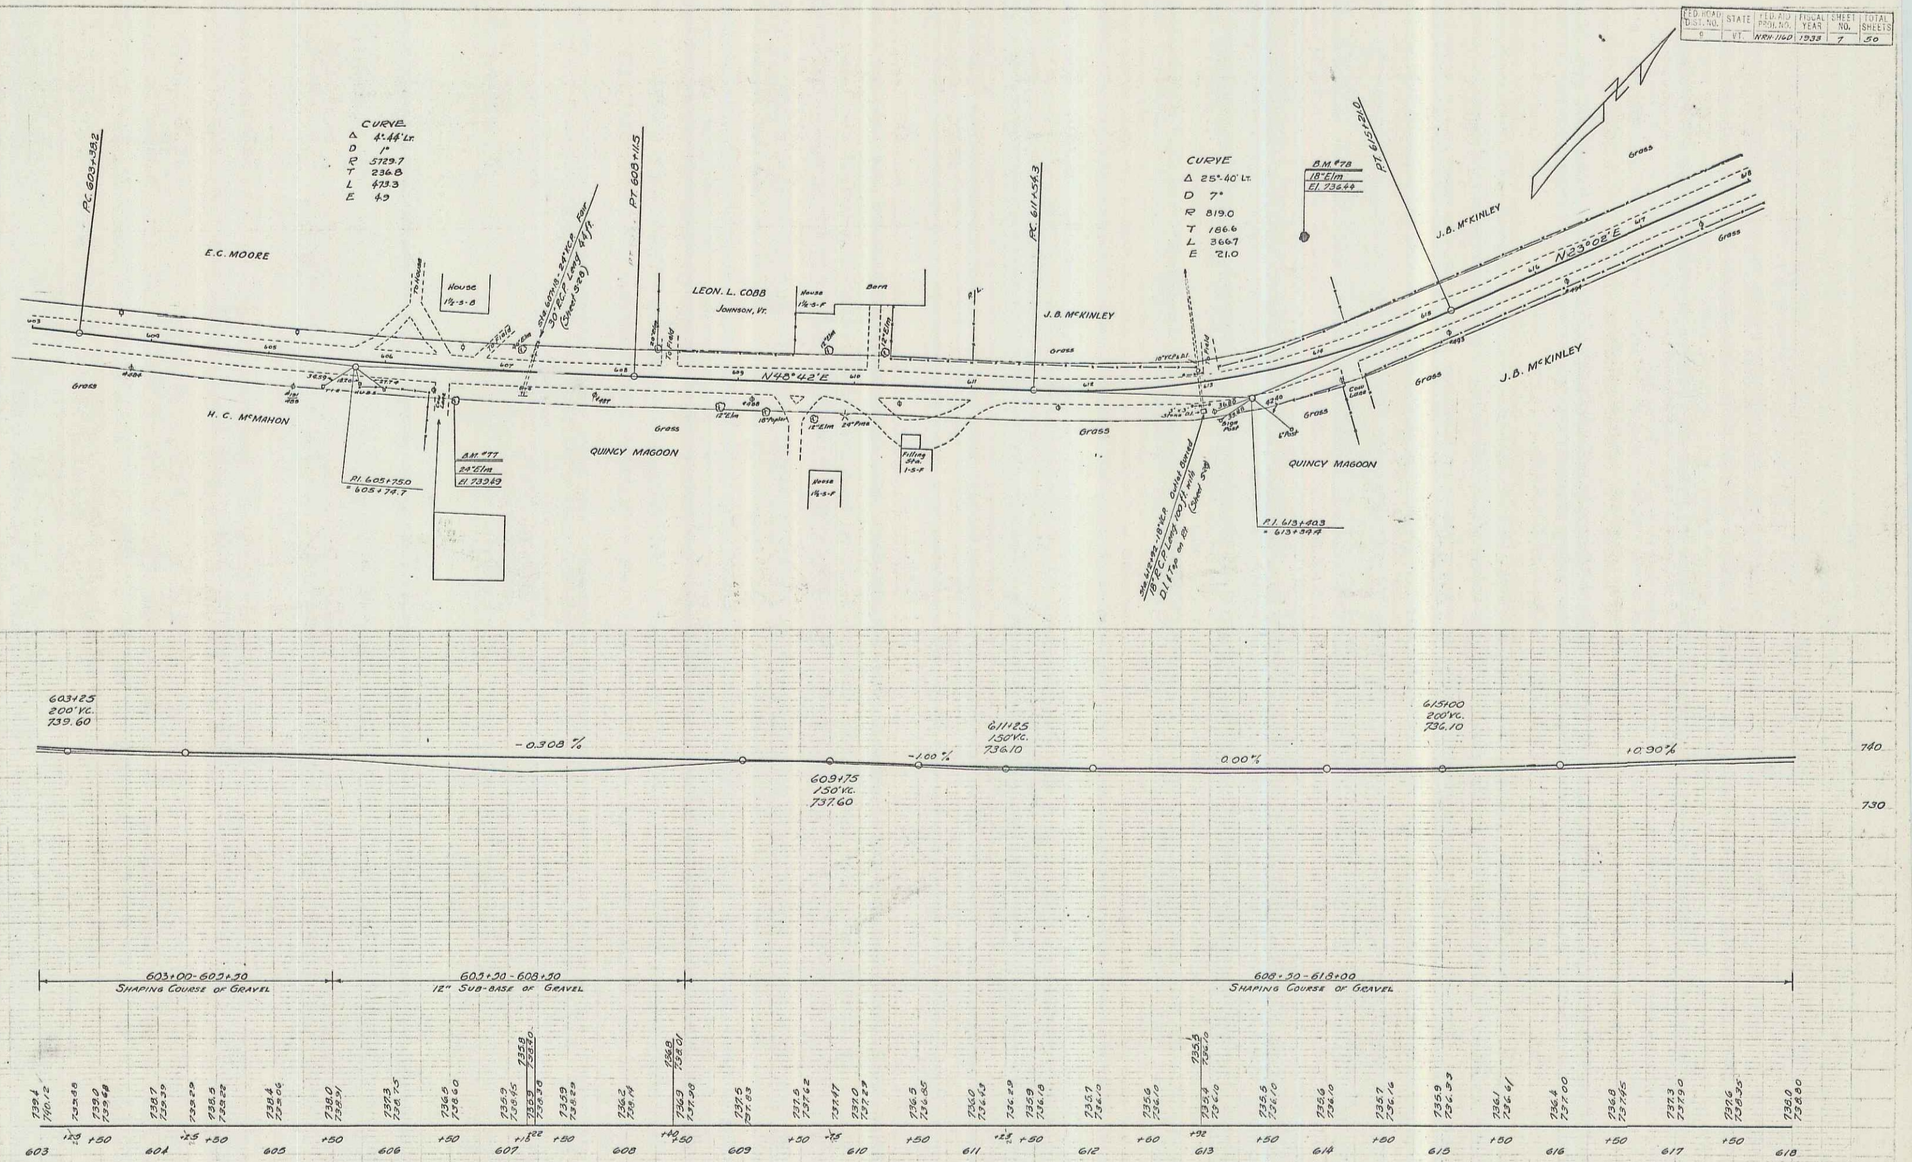

B.M. #77 Spike in root 24" Elm 25 ft. Rt. Sta. 606+39 El. 739.49
B.M. #78 " " " 25" Elm 100 ft. Lt. Sta. 614+20 El. 736.44

SERIES NRH NO 1140
SHEET 7 OF 50

5