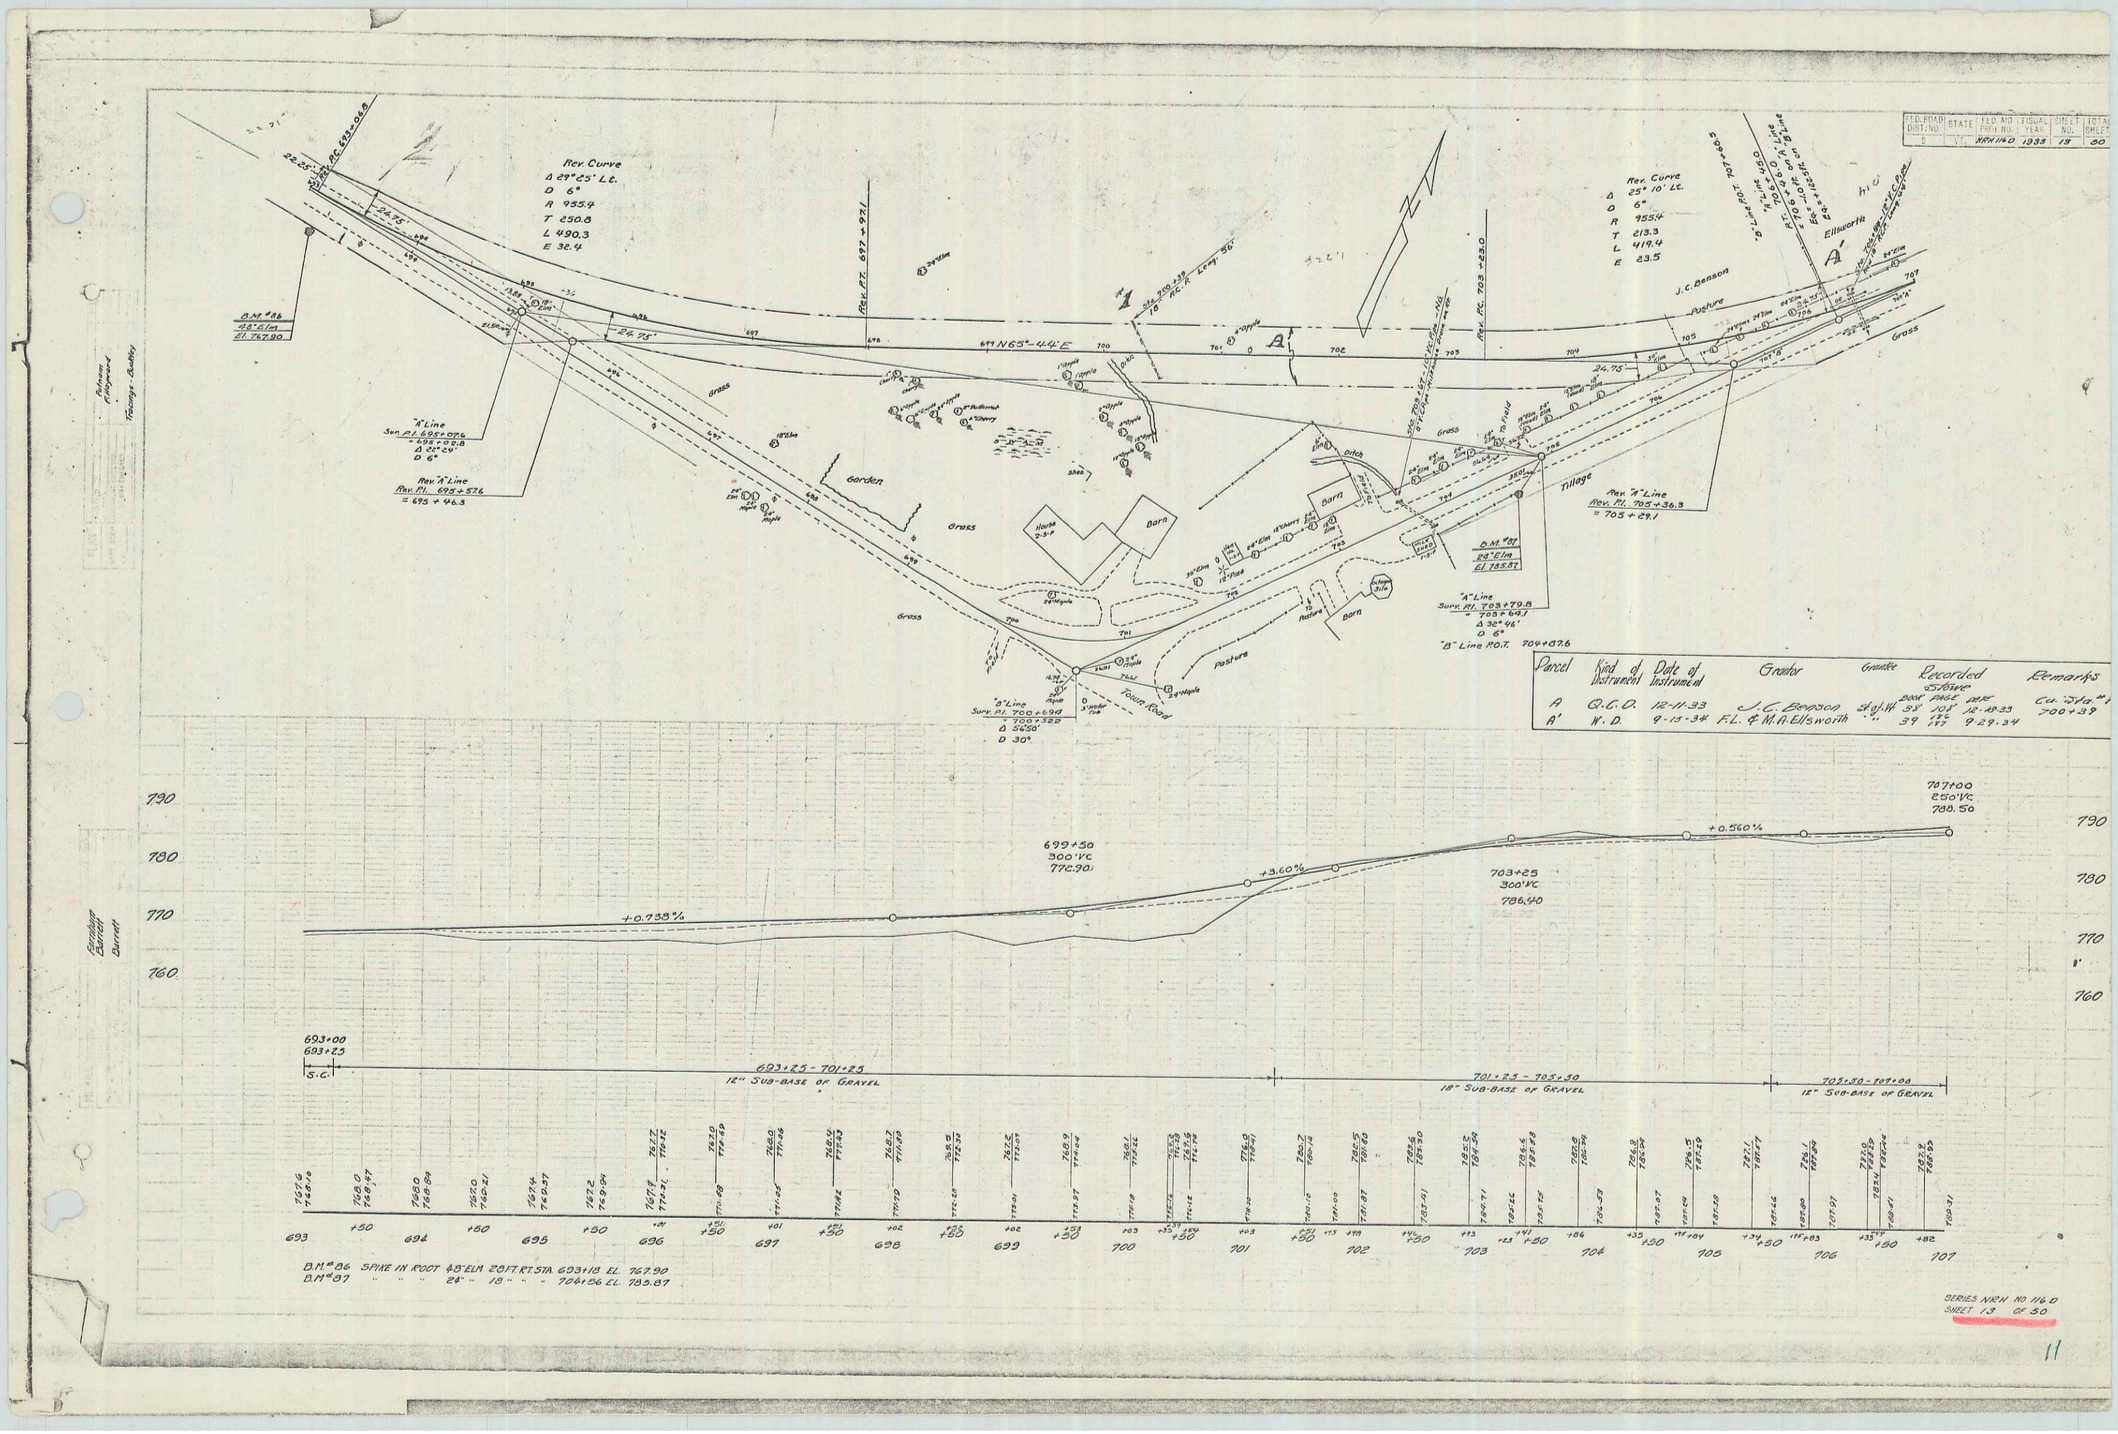

FED. ROAD DIST. NO. 9
STATE VT.
FED. AID PROJ. NO. NRH 116 D
FISCAL YEAR 1933
SHEET NO. 13
TOTAL SHEETS 50
Rev. Curve
Δ 29° 25' Lt.
D 6°
R 955.4
T 250.8
L 490.3
E 32.4
Rev. Curve
Δ 25° 10' Lt.
D 6°
R 955.4
T 213.3
L 419.4
E 23.5
N65°-44'E
Garden
Barn
Pasture
Tillage
Ellsworth
J.C. Benson
Town Road
Grass
B.M. #86
48" Elm
El. 767.90
B.M. #87
24" Elm
El. 785.87
"A" Line
Rev. Pl. 695+57.6
= 695 + 46.3
"A" Line
Rev. Pl. 705+36.3
= 705 + 29.1
"A" Line
Surv. Pl. 703+79.8
= 703+64.1
Δ 32° 46'
D 6°
"B" Line P.O.T. 704+87.6
"B" Line
Surv. Pl. 700+69.8
= 700+52.2
Δ 56°50'
D 30°
Parcel
Kind of Instrument
Date of Instrument
Grantor
Grantee
Recorded Stowe
Book
Page
Date
Remarks
A
Q.C.D.
12-11-33
J.C. Benson
St. of Vt.
38
108
12-18-33
Cu. Sta. #1
700+39
A'
W.D.
9-15-34
F.L. & M.A. Ellsworth
39
186
177
9-29-34
+0.738%
+3.60%
+0.560%
699+50
300' VC
772.90
703+25
300' VC
786.40
707+00
250' VC
788.50
693+00
693+25
S.C.
693+25 - 701+25
12" SUB-BASE OF GRAVEL
701+25 - 705+50
18" SUB-BASE OF GRAVEL
705+50 - 707+00
12" SUB-BASE OF GRAVEL
B.M. #86 SPIKE IN ROOT 48" ELM 28 FT. RT. STA. 693+18 EL. 767.90
B.M. #87 " " " 24" " 18" " " 704+56 EL. 785.87
SERIES NRH NO. 116 D
SHEET 13 OF 50
11