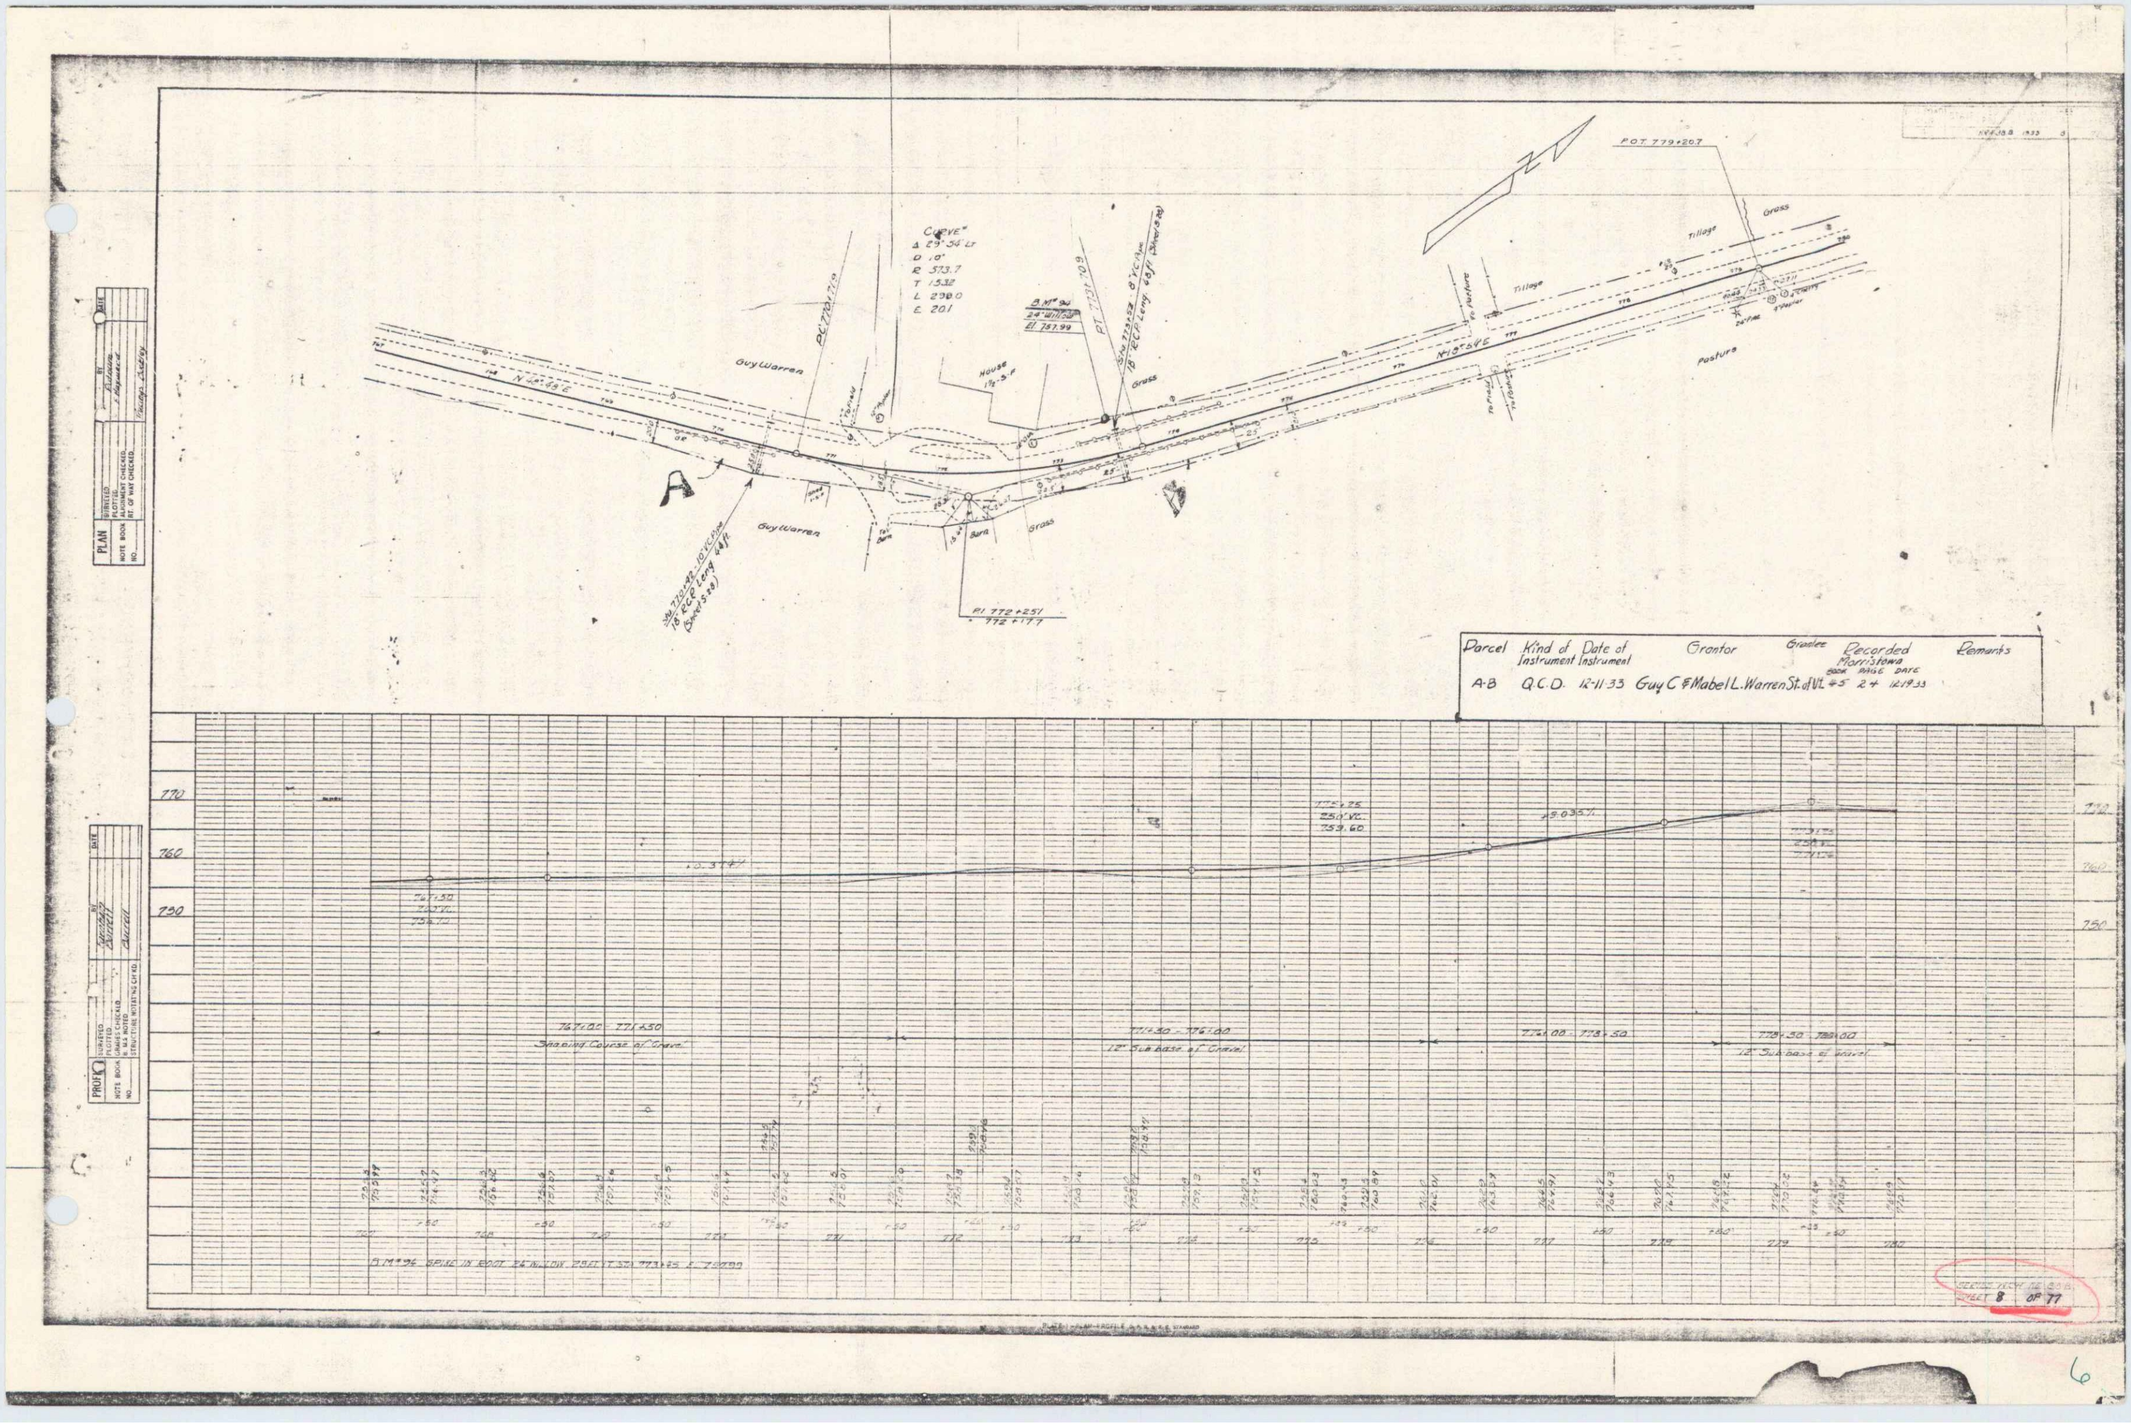
CURVE
Δ 25°-36' Lt
D 10°
R 573.7
T 153.2
L 298.0
E 20.1
B.M. 96
24" Willow
El. 787.99
Guy Warren
House
Barn
Grass
Tillage
Pasture
Fence
N 14°-28' E
N 18°-26' E
POT 779+20.7
PI 772+25.1
772+17.7
Parcel
Kind of Instrument
Date of Instrument
Grantor
Grantee
Recorded Morristown Book Page Date
Remarks
A-B
Q.C.D.
12-11-33
Guy C & Mabel L. Warren
St. of Vt.
45
24
12-19-33
770
760
750
767.00
771.50
Sagging Course of Gravel
771.50
776.00
12" Sub base of Gravel
776.00
778.50
778.50
780.00
12" Sub base of Gravel
B.M. 96 SPIKE IN ROOT 26" IN LOW POLE T.STA. 773+25 ± 75.00
PLAN
PROFILE
SHEET 8 OF 77

6