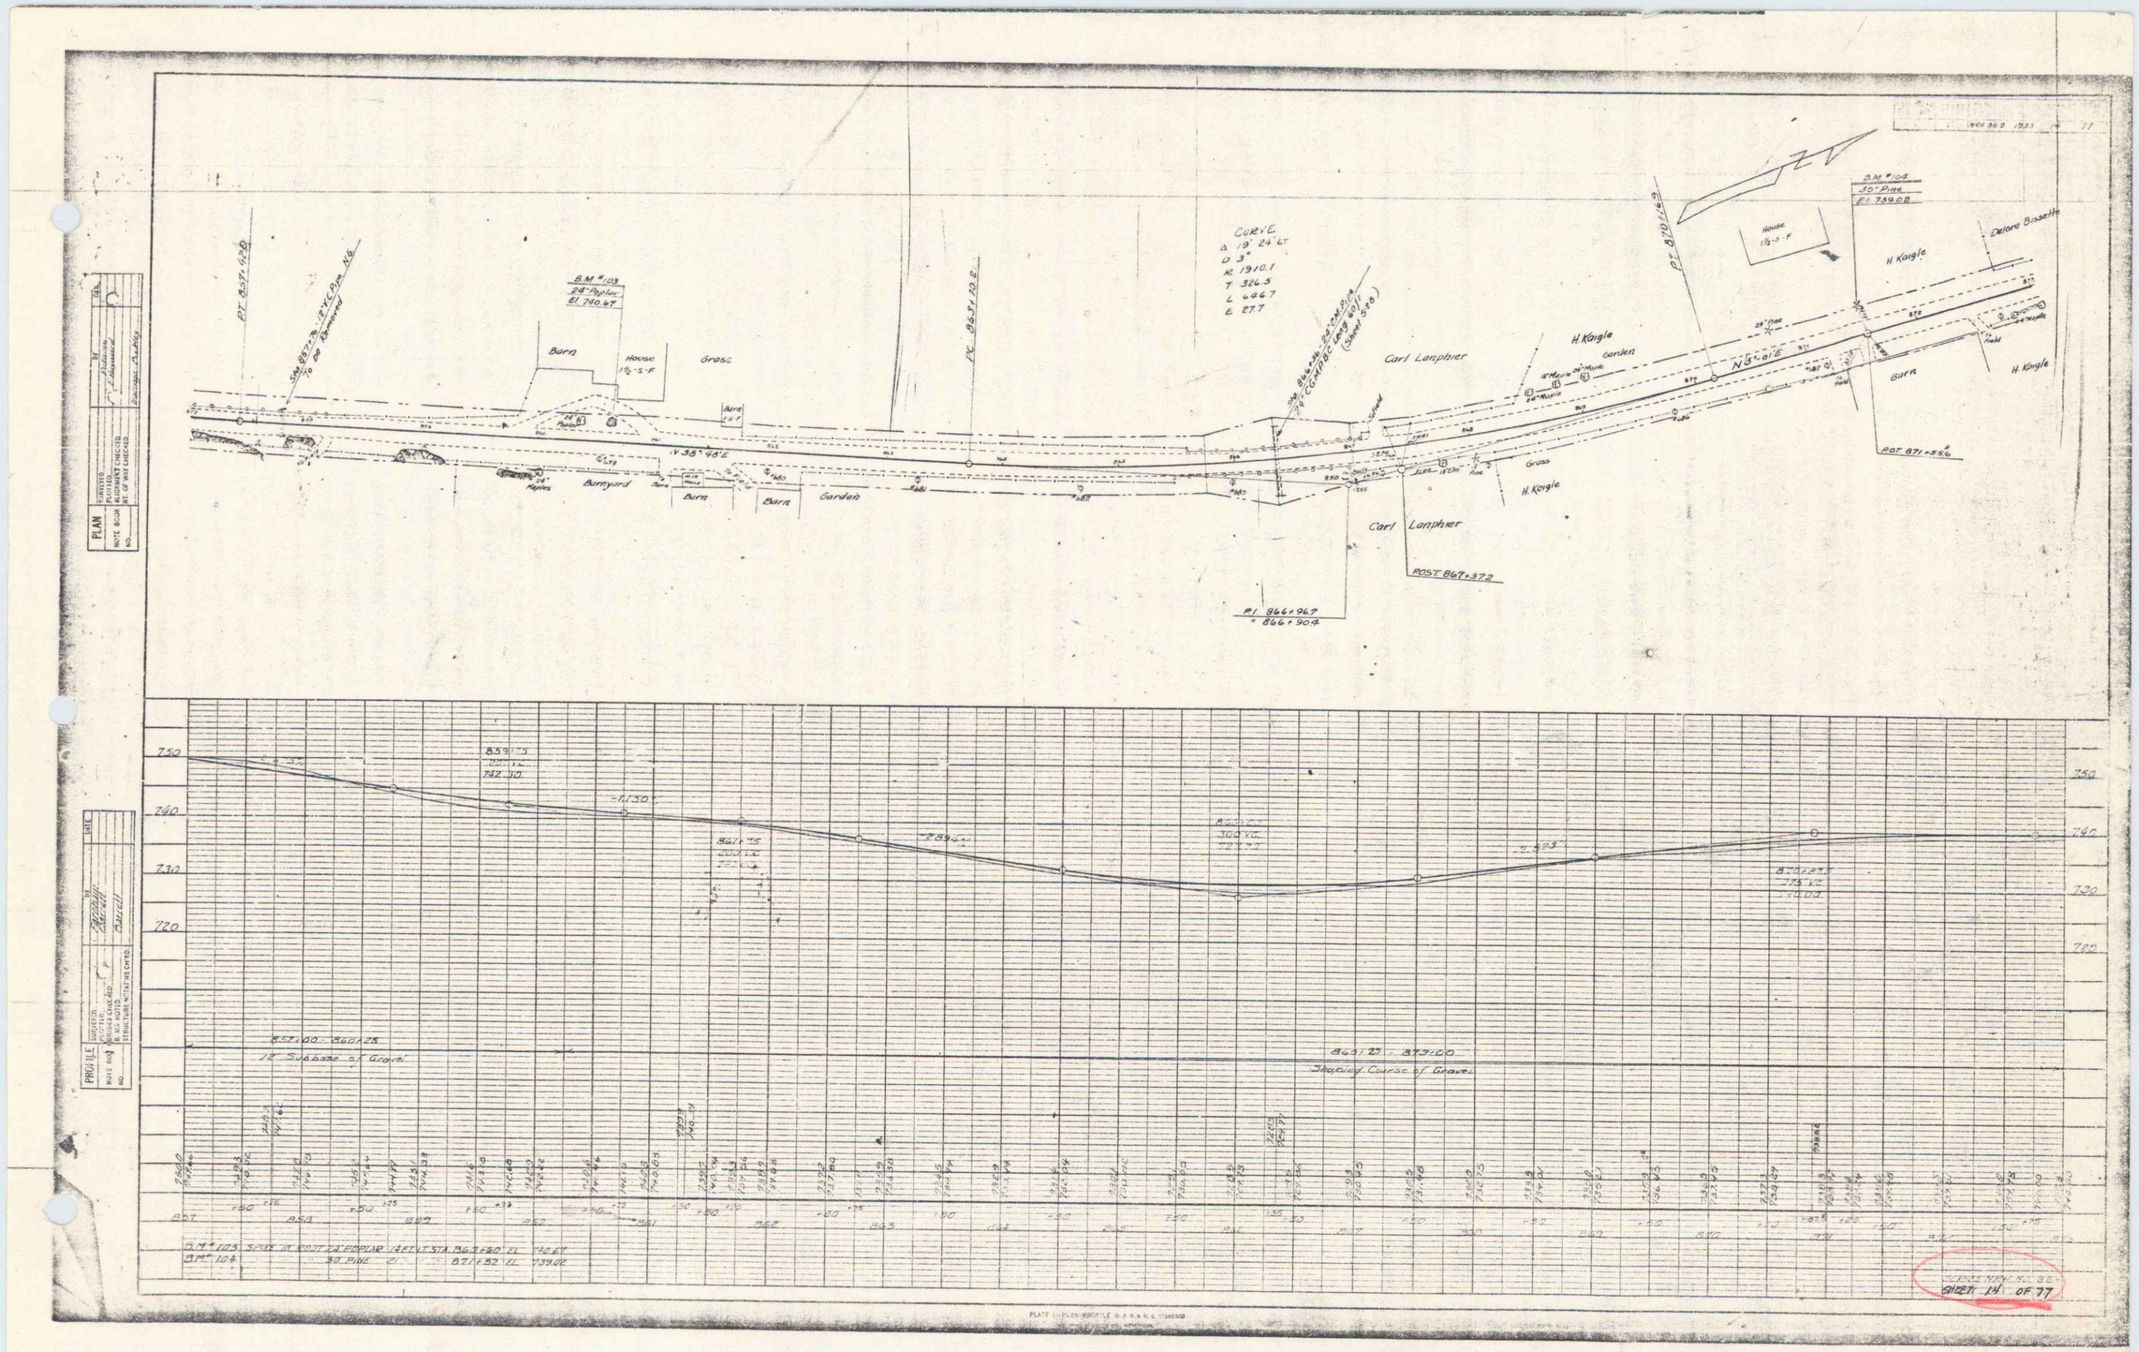
PLAN
PROFILE
Barn
House
Grass
Barnyard
Garden
Carl Lanphier
H. Kargle
Delora Bissette
CURVE
Δ 19° 24' Lt
D 3°
R 1910.1
T 326.5
L 646.7
E 27.7
N 38° 48' E
N 5° 01' E
B.M. #103
B.M. #104
30" Pine
El. 739.02
POST 867+372
POST 871+356
PI 866+967
PC 865+70.8
PT 870+17.3
PT 857+42.8
857+00 - 860+25
12" Subbase of Gravel
860+25 - 873+00
Stoping Course of Gravel
SHEET 14 OF 77

12