


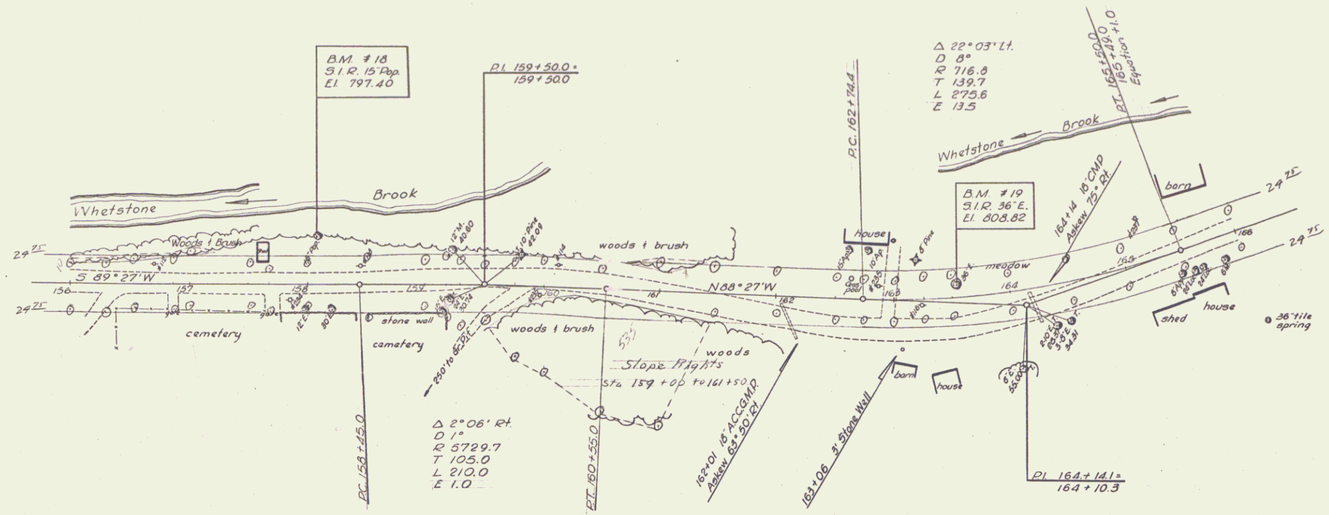


WARDSBORO
PROJ. S NO 222 (3)
SHEET 22 OF

PLAN
NOTE BOOK
NO.
Jerrell Alexander 8-35
Jerrell 8-35
ESC/RA
W.J.
T.C.
8-35

PROFILE
NOTE BOOK
NO.
Jerrell Alexander 8-35

PLATE 1 - PLAN-PROFILE © R.R.A.R.E. STANDARD
RALPHS & ELDER CO., NEW YORK
K & E Co. No. D48-4G

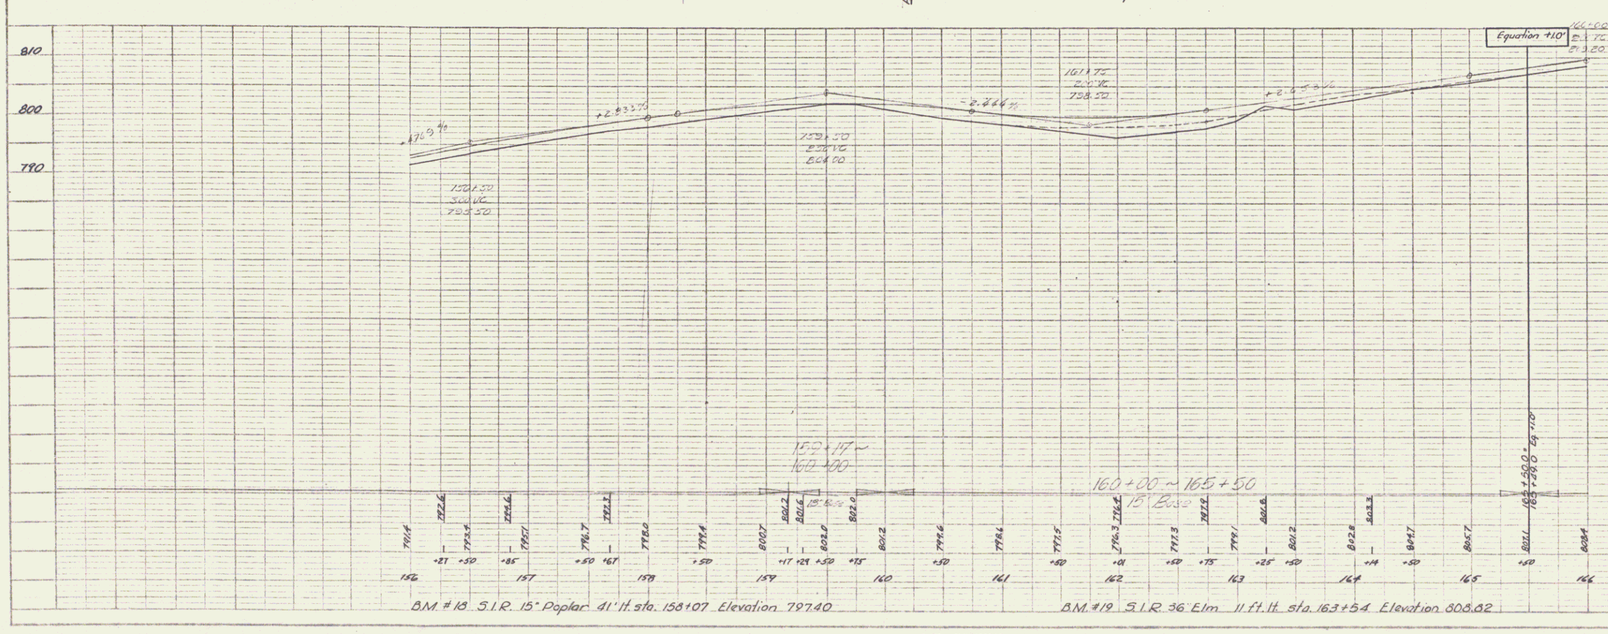12