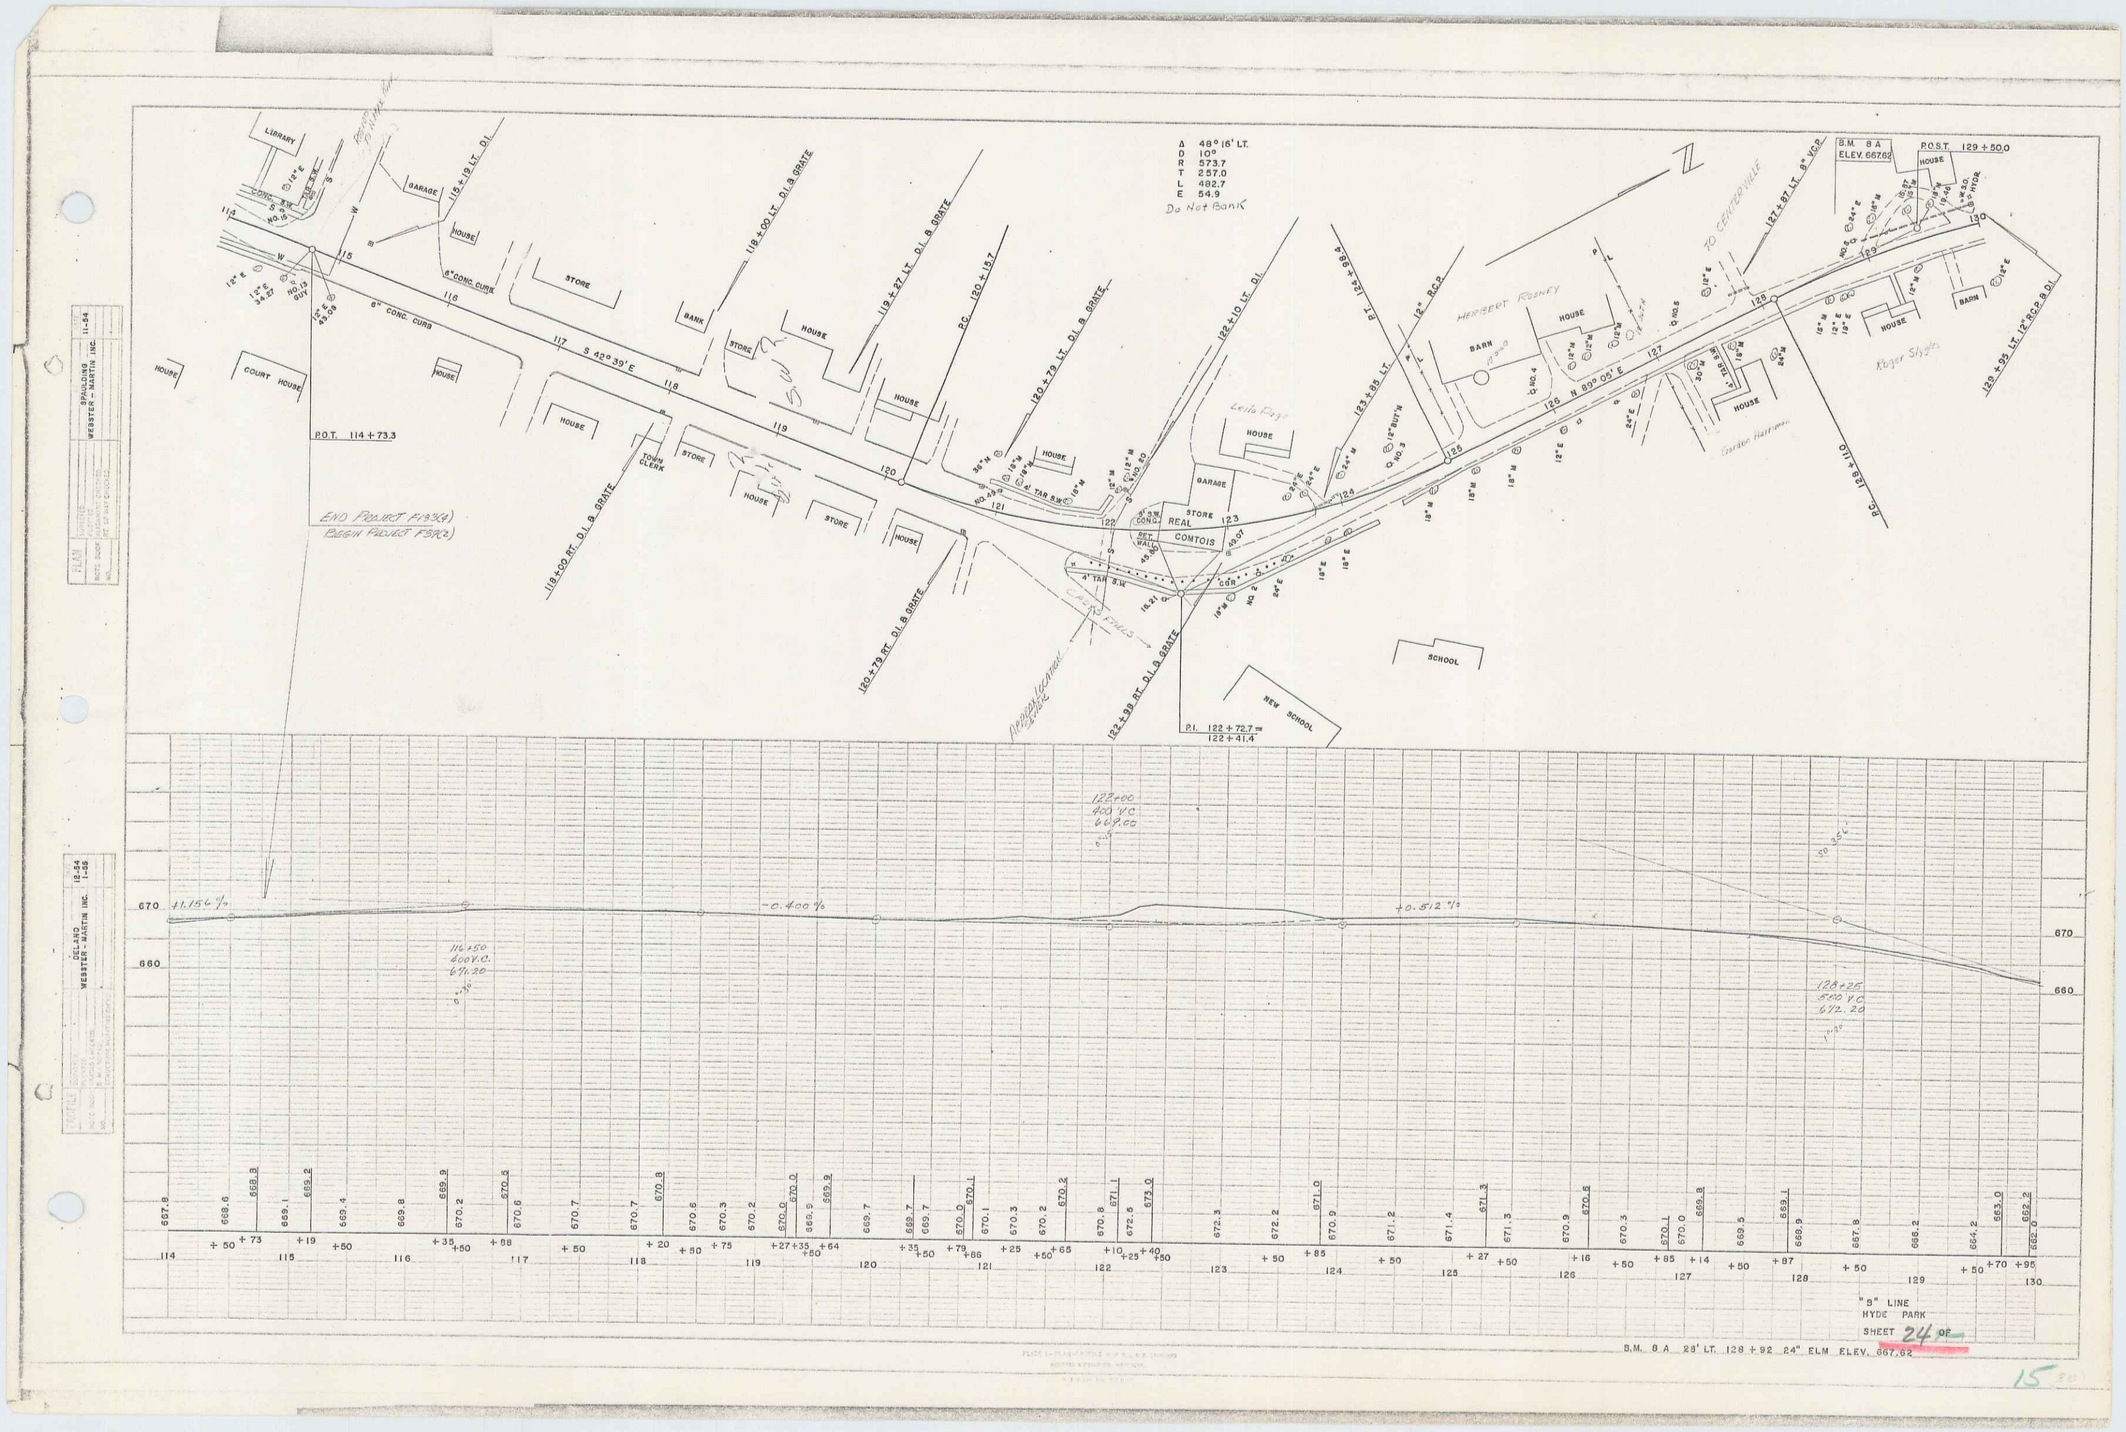
Δ 48° 16' LT.
D 10°
R 573.7
T 257.0
L 482.7
E 54.9
Do Not Bank
S.M. 8 A
ELEV. 667.62
P.O.S.T. 129 + 50.0
P.O.T. 114 + 73.3
END PROJECT F193(4)
BEGIN PROJECT F8(2)
P.I. 122 + 72.7 =
122 + 41.4
LIBRARY
COURT HOUSE
GARAGE
HOUSE
STORE
BANK
TOWN CLERK
REAL COMTOIS
SCHOOL
NEW SCHOOL
BARN
TO CENTERVILLE
HERBERT RODEY
Roger Styles
Leila Page
Gordon Harrison
6" CONC. CURB
S 42° 39' E
N 89° 05' E
-0.400 %
+0.512 %
"9" LINE
HYDE PARK
SHEET 24 OF
B.M. 8 A 28' LT. 128 + 92 24" ELM ELEV. 667.62