BITUMINOUS CONCRETE SIDEWALK ITEM 562 LT. CEMENT SIDEWALK, ITEM 560 RT.		
STATION	STATION	POS.
182+00	188+00	LT.
182+00	188+00	RT.

PLANT TREE ITEM 631 LEFT
STATION
182+86
184+82.5

TOPSOIL & SEEDING ITEMS 621 & 611	
STATION	STATION
182 + 00	188 + 00

GRANITE CURB ITEM 556-B		
STATION	STATION	POS.
182+00	182+67	LT.
182+00	188+00	RT.
182+84	183+35	LT.
183+65	184+85	LT.
185+02	185+78	LT.
185+93	186+56	LT.
186+73	188+00	LT.

CONSTRUCT DRIVE LEFT
STATION
182+75
183+50
184+90
185+80
186+65

184+20

CHORD DEFINITION
Δ 8° 53' LT
D 4°
R 1432.7'
T 111.3'
L 222.1'
E 4.3'
BANK 3/16 PER FT.

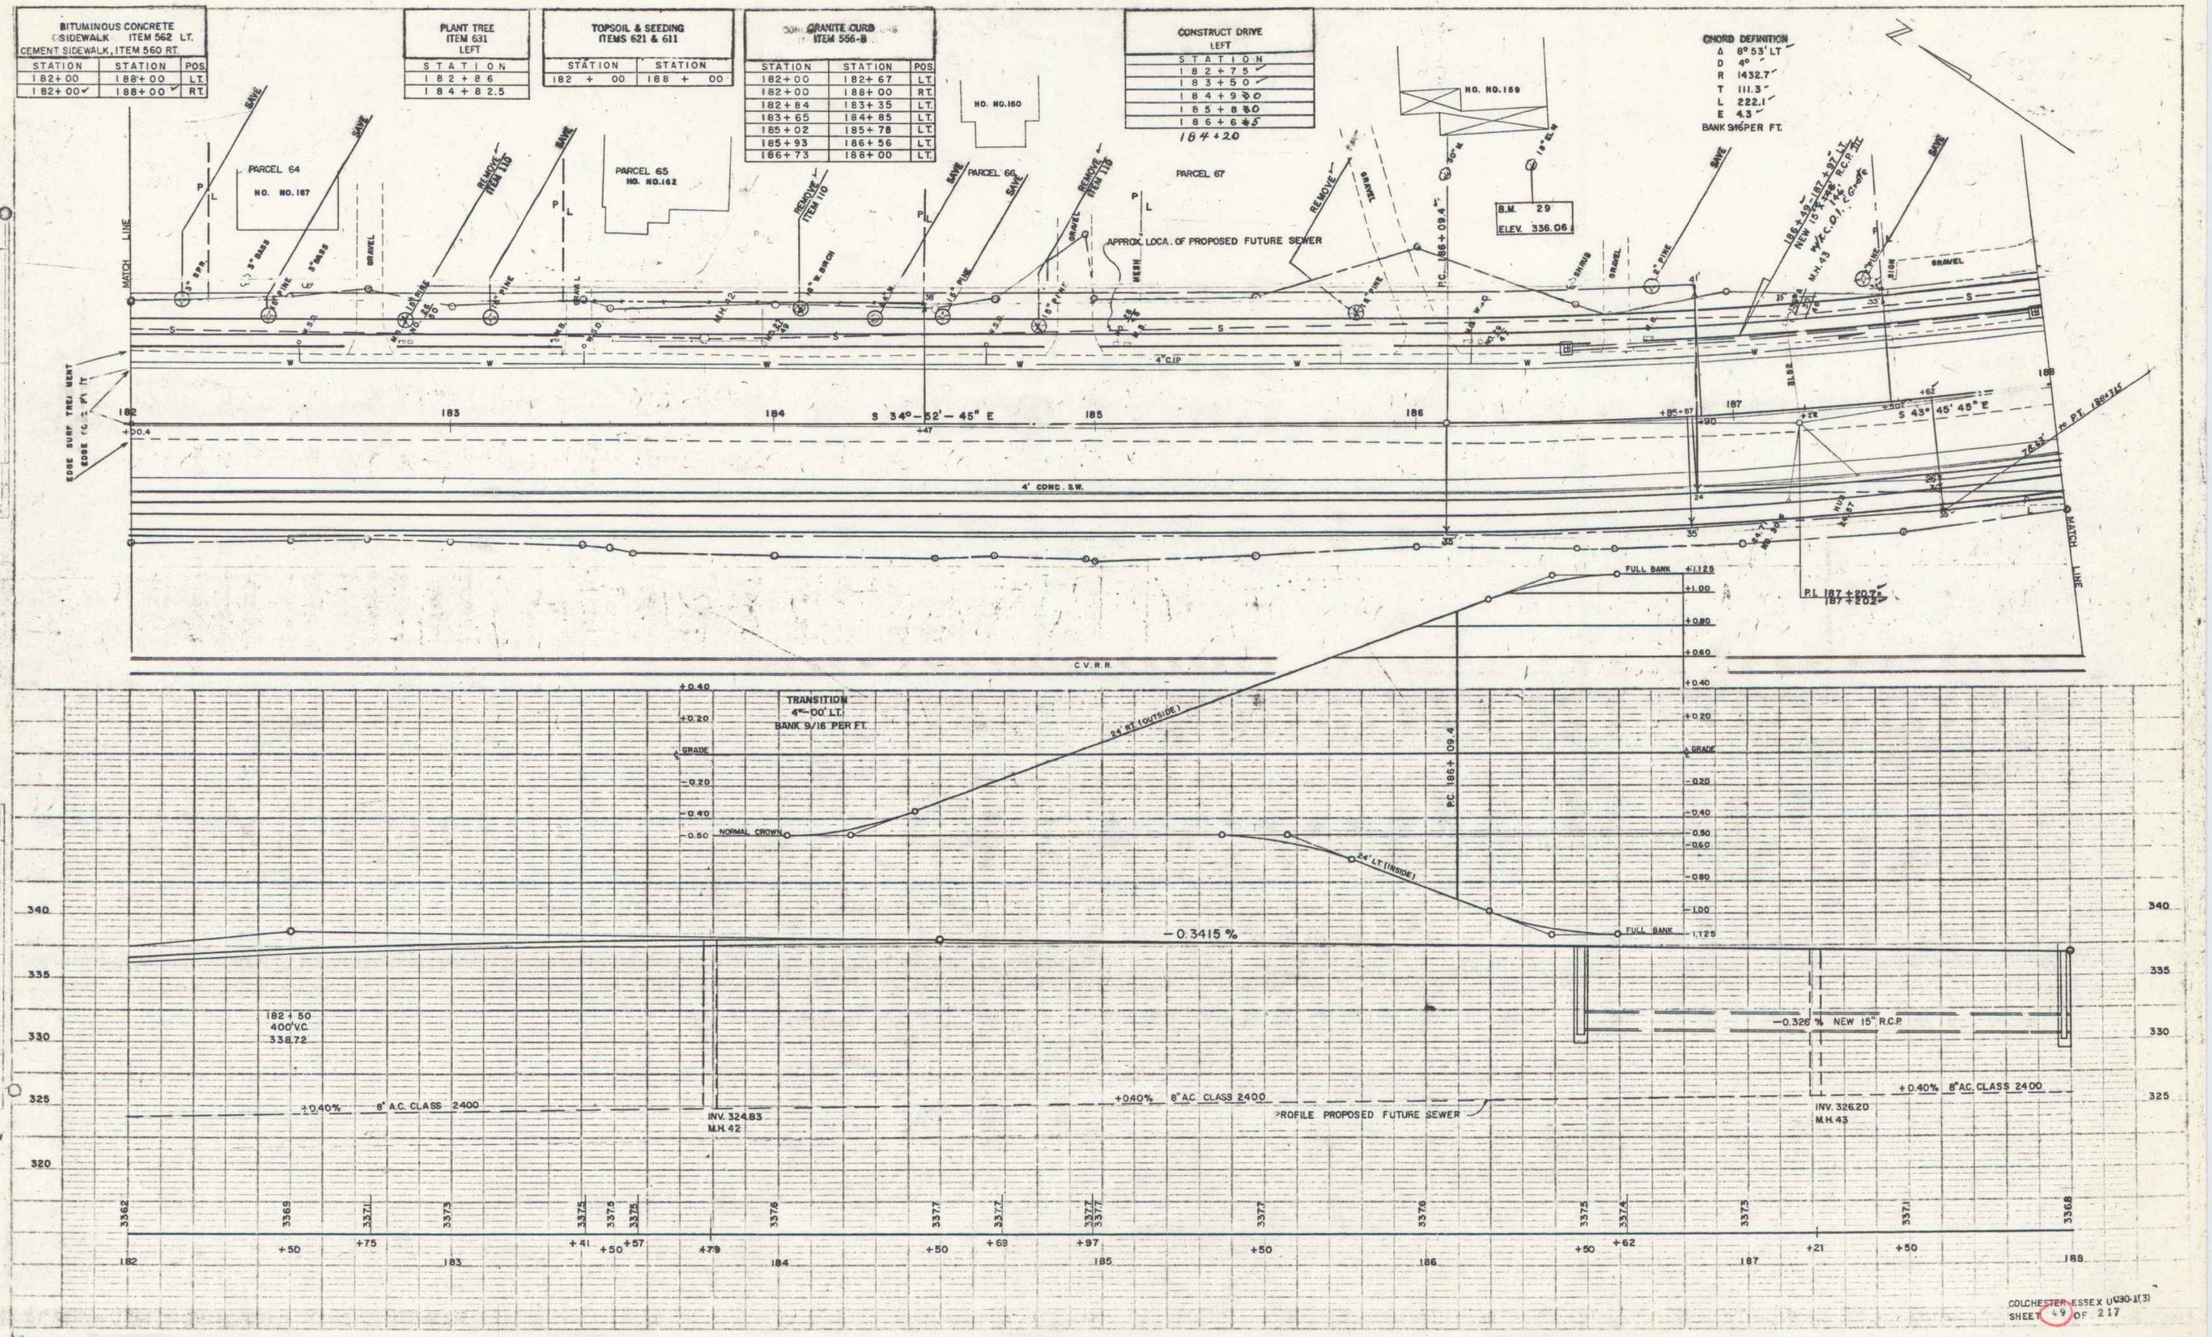

B.M. 29 S.I.R. 18" ELM 81' LT. STA. 186+38 ELEV. 336.06

COLCHESTER-ESSEX U030-1(3)
SHEET 49 OF 217

28