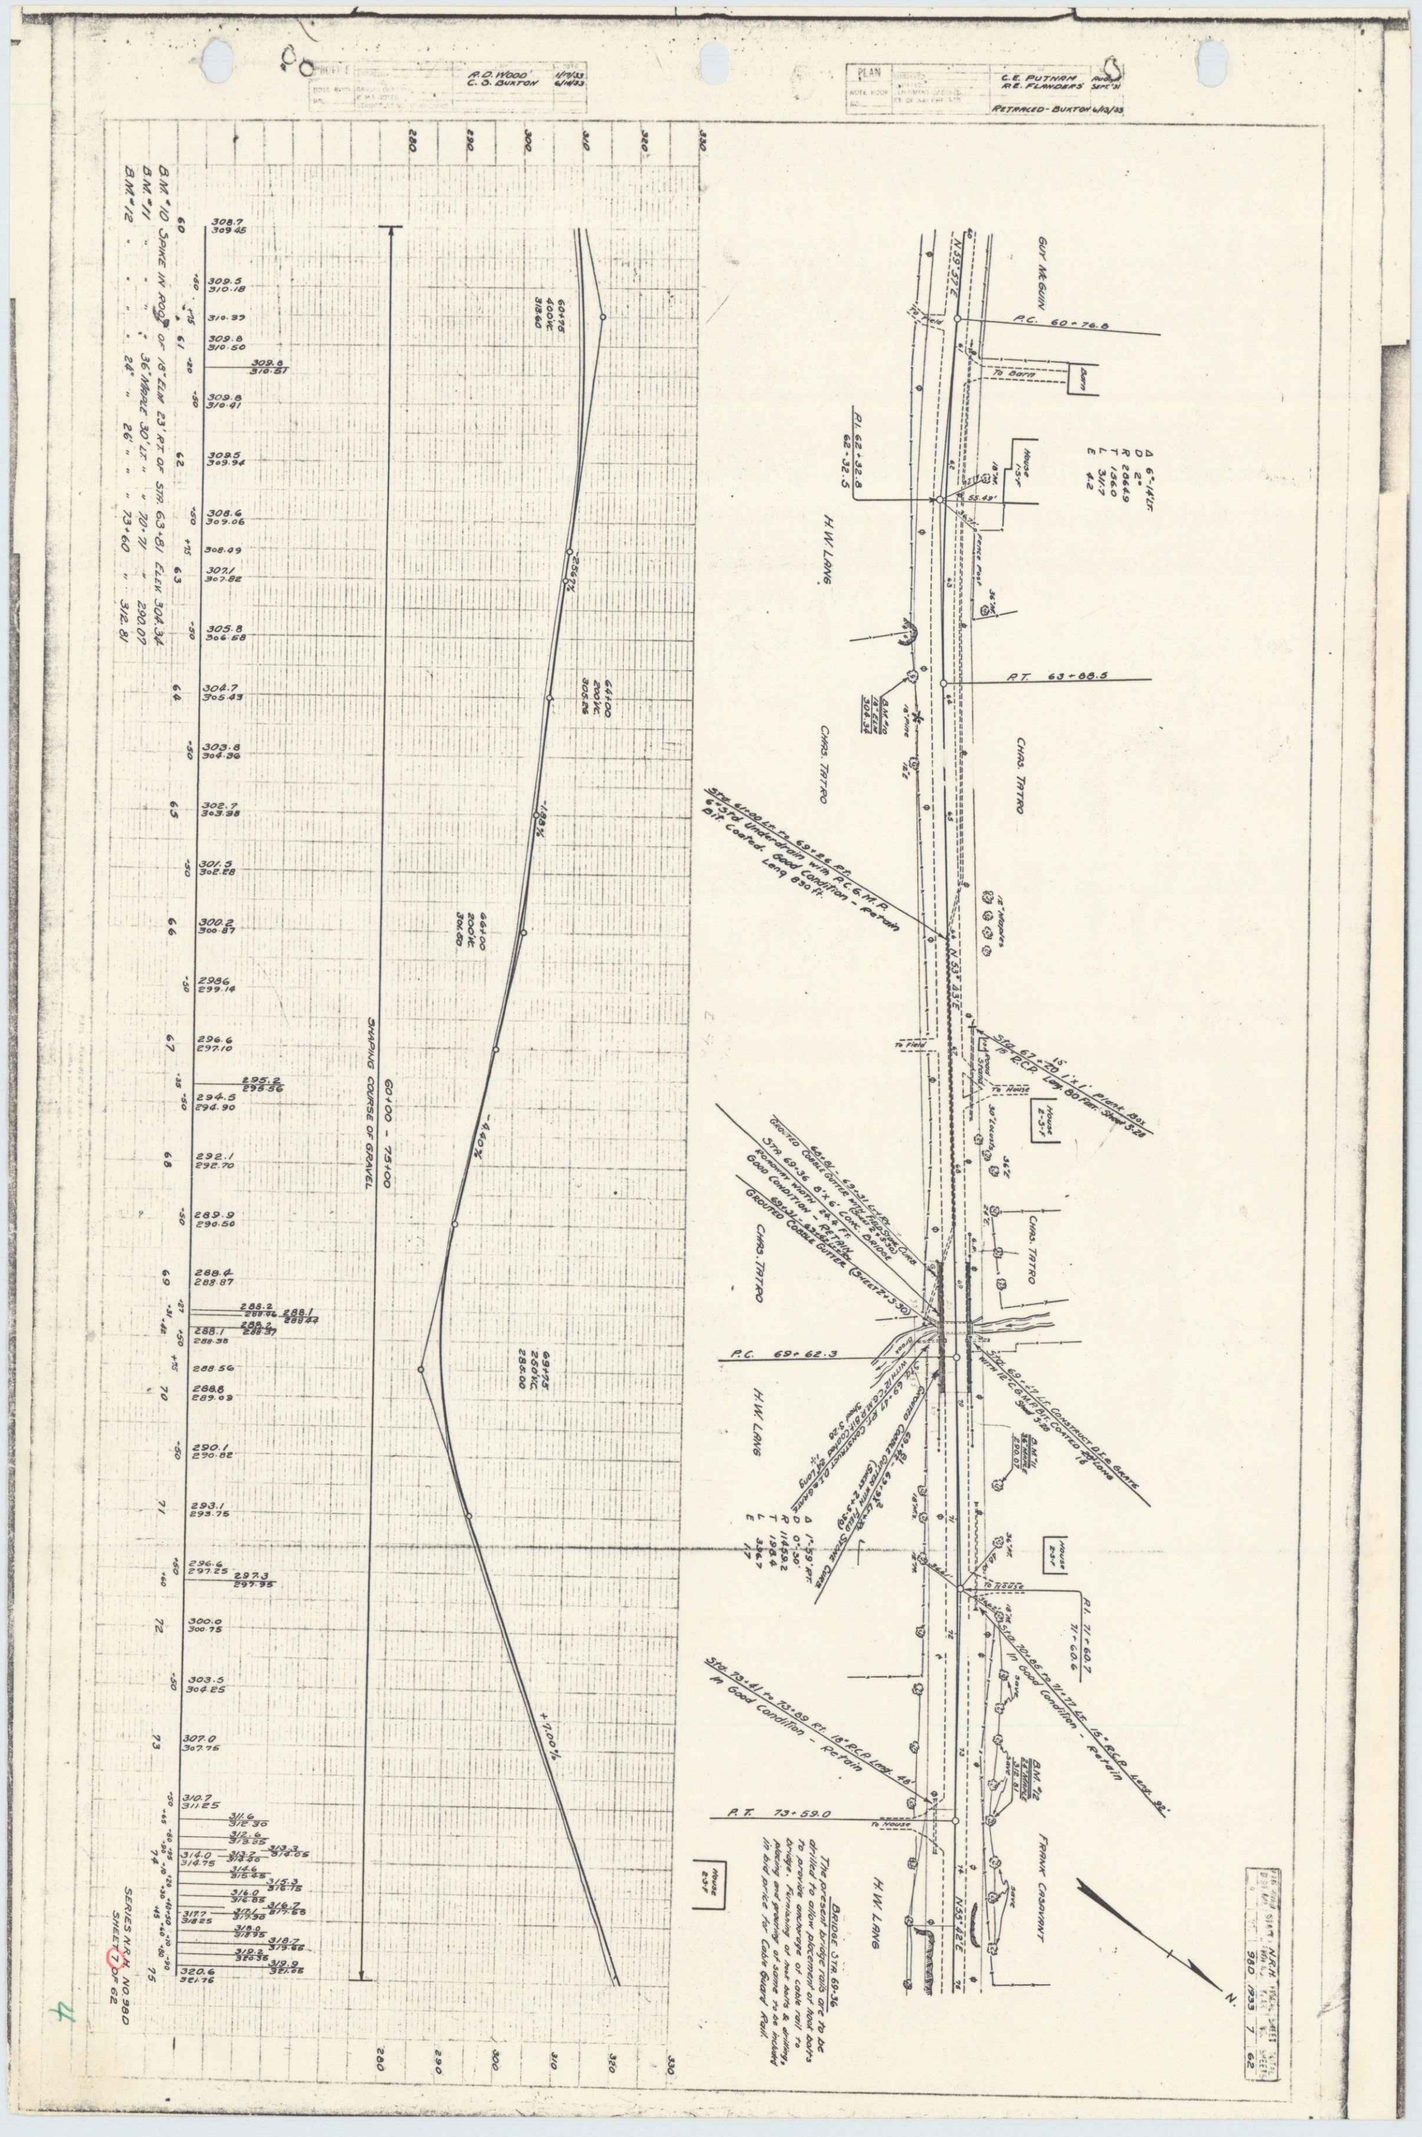
R.D. WOOD 1/9/33
C.O. BUXTON 1/14/33
C.E. PUTNAM
R.E. FLANDERS
RETRACED - BUXTON 1/13/33
GUY McGUIN
P.C. 60+76.0
H.W. LANE
P.I. 62+32.8
62+32.5
P.T. 63+88.5
CHAS. TATRO
FRANK CASSIDY
P.C. 69+62.3
P.I. 71+60.7
71+60.6
P.T. 73+59.0
N.
GRADING COURSE OF GRAVEL
69+00 - 75+00
+1.00%
-1.00%
-4.00%
+2.00%
BM #10 SPIKE IN POST OF 18" ELM 23' RT. OF STA. 63+61 ELEV. 304.34
BM #11 " " " 36" MAPLE 30' LT. " 70+71 " 290.07
BM #12 " " " 24" " 26' " " 73+60 " 312.81
SERIES N.B.H. NO. 980
SHEET 2 OF 62
STATE HIGH WAY DEPT.
BRIDGE PLAN
NO. 980 FOR 7 62

4