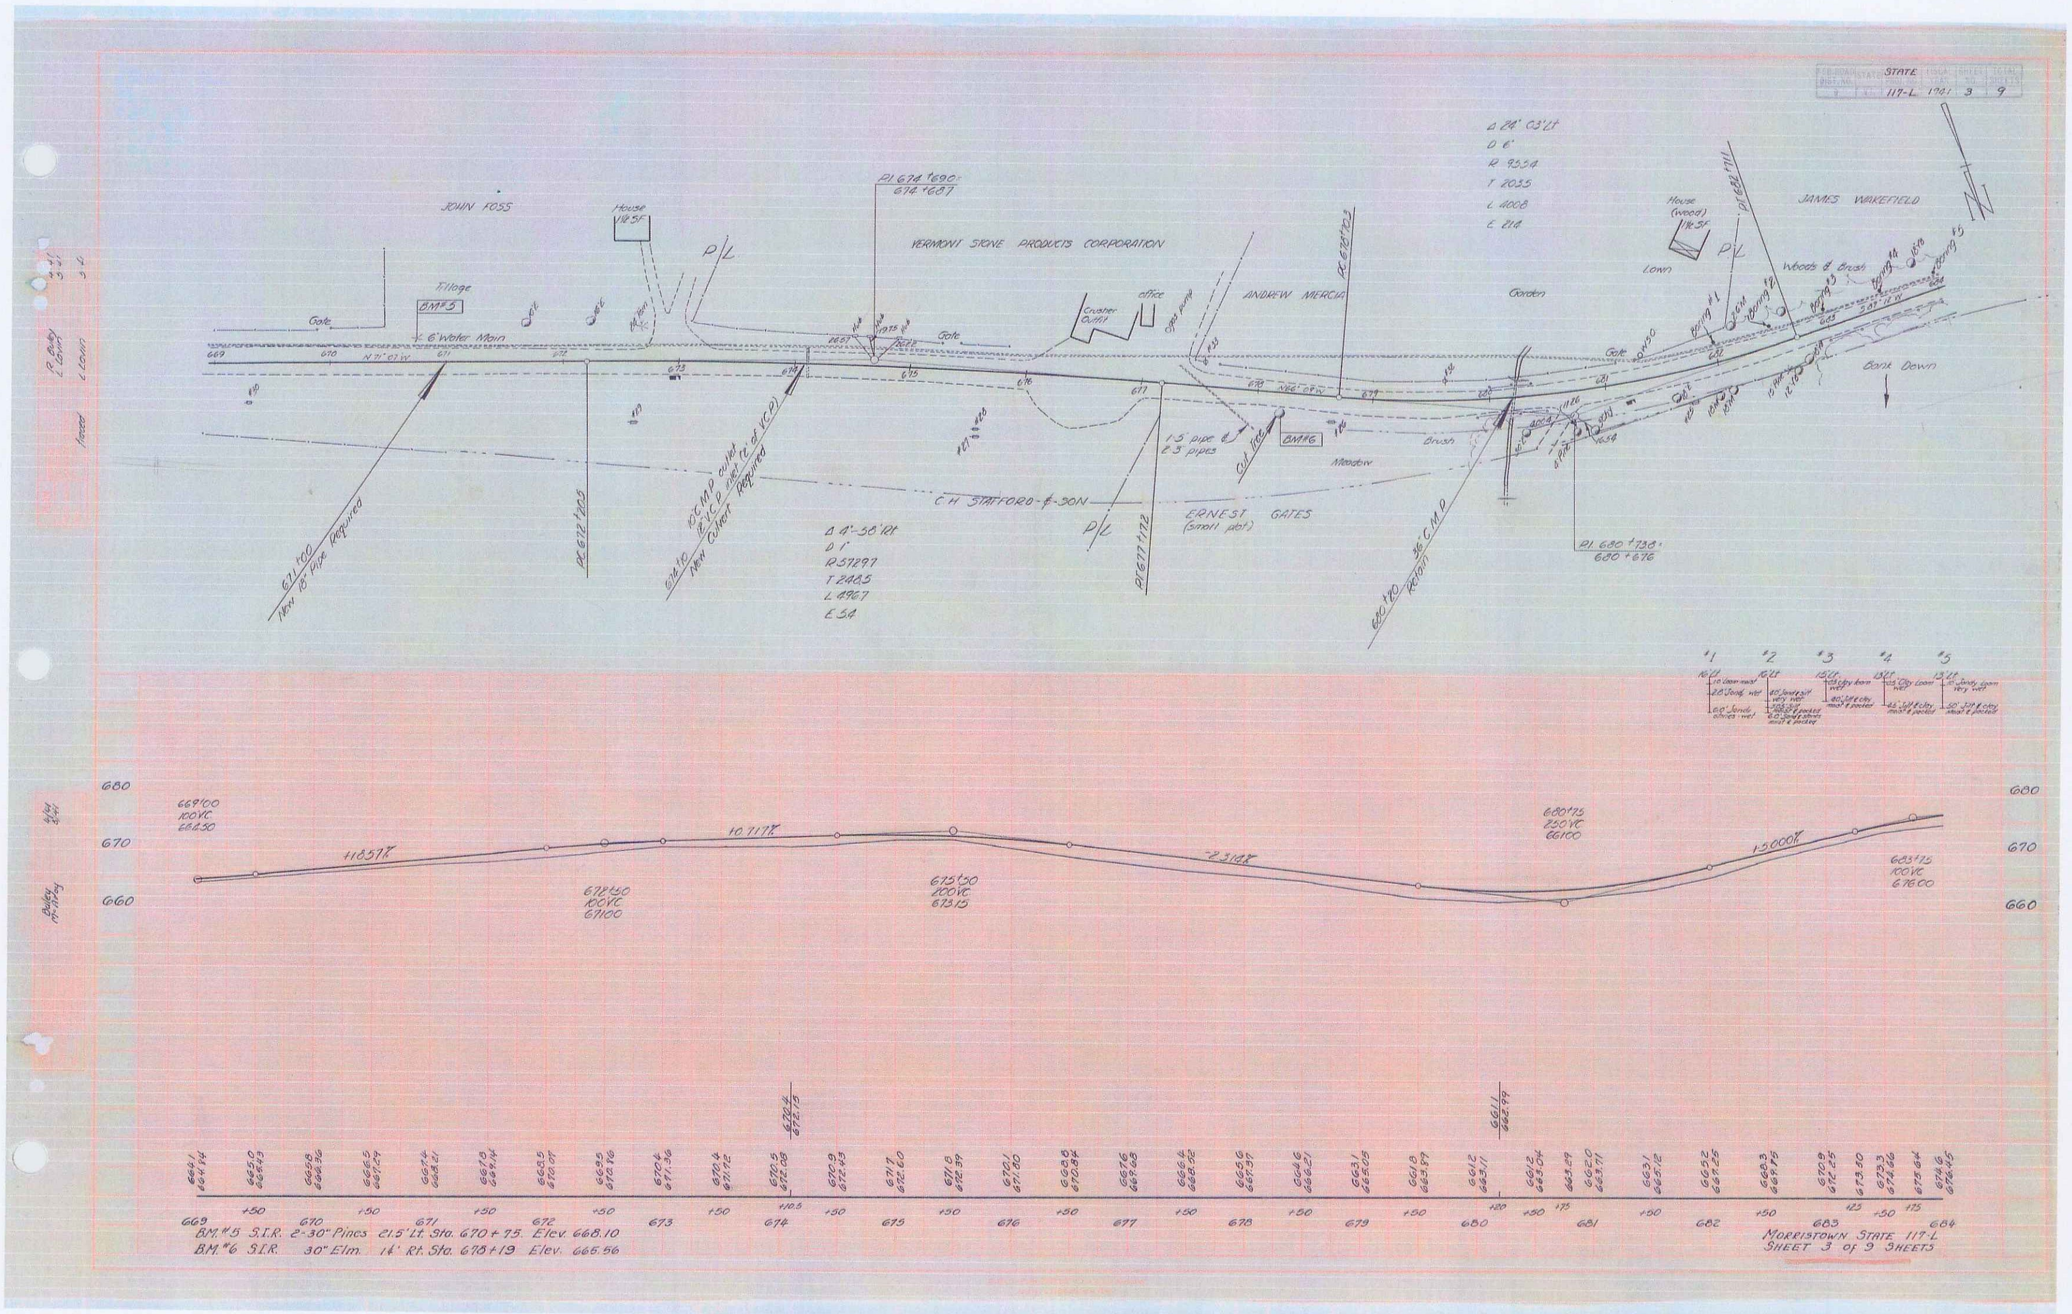
STATE
117-L 1961 3 9
JOHN FOSS
House 1½ St
Tilage
BM #5
6" Water Main
Gate
VERMONT STONE PRODUCTS CORPORATION
Crusher Outfit
office
ANDREW MERCIA
Garden
House (wood) 1½ St
Lawn
JAMES WAKEFIELD
Woods & Brush
Bank Down
Brush
Meadow
BM #6
1.5 pipe & 2.3 pipes
C H STAFFORD & SON
ERNEST GATES (small plot)
Δ 24° 03' Lt
D 6°
R 955.4
T 203.5
L 400.8
E 21.4
Δ 4°-38' Rt
D 1°
R 5729.7
T 248.5
L 496.7
E 5.4
Pl 671 +90
New 18" Pipe Required
Pl 674 +90
674 +67
Pl 677 +72
Pl 680 +73
680 +76
Pl 677 +72
Pl 682 +71
*1 *2 *3 *4 *5
669 670 671 672 673 674 675 676 677 678 679 680 681 682 683 684
+50 +50 +50 +50 +50 +50 +50 +50 +50 +50 +50 +50 +50 +50 +50 +50
B.M. #5 S.I.R. 2'-30" Pines 21.5' Lt. Sta. 670 + 75. Elev. 668.10
B.M. #6 S.I.R. 30" Elm. 14' Rt. Sta. 678 + 13 Elev. 666.56
MORRISTOWN STATE 117-L
SHEET 3 OF 9 SHEETS