FED. ROAD DIST. NO.	STATE	PROJ. NO.	FISCAL YEAR	SHEET NO.	TOTAL SHEETS
			31-8 1937	7	37

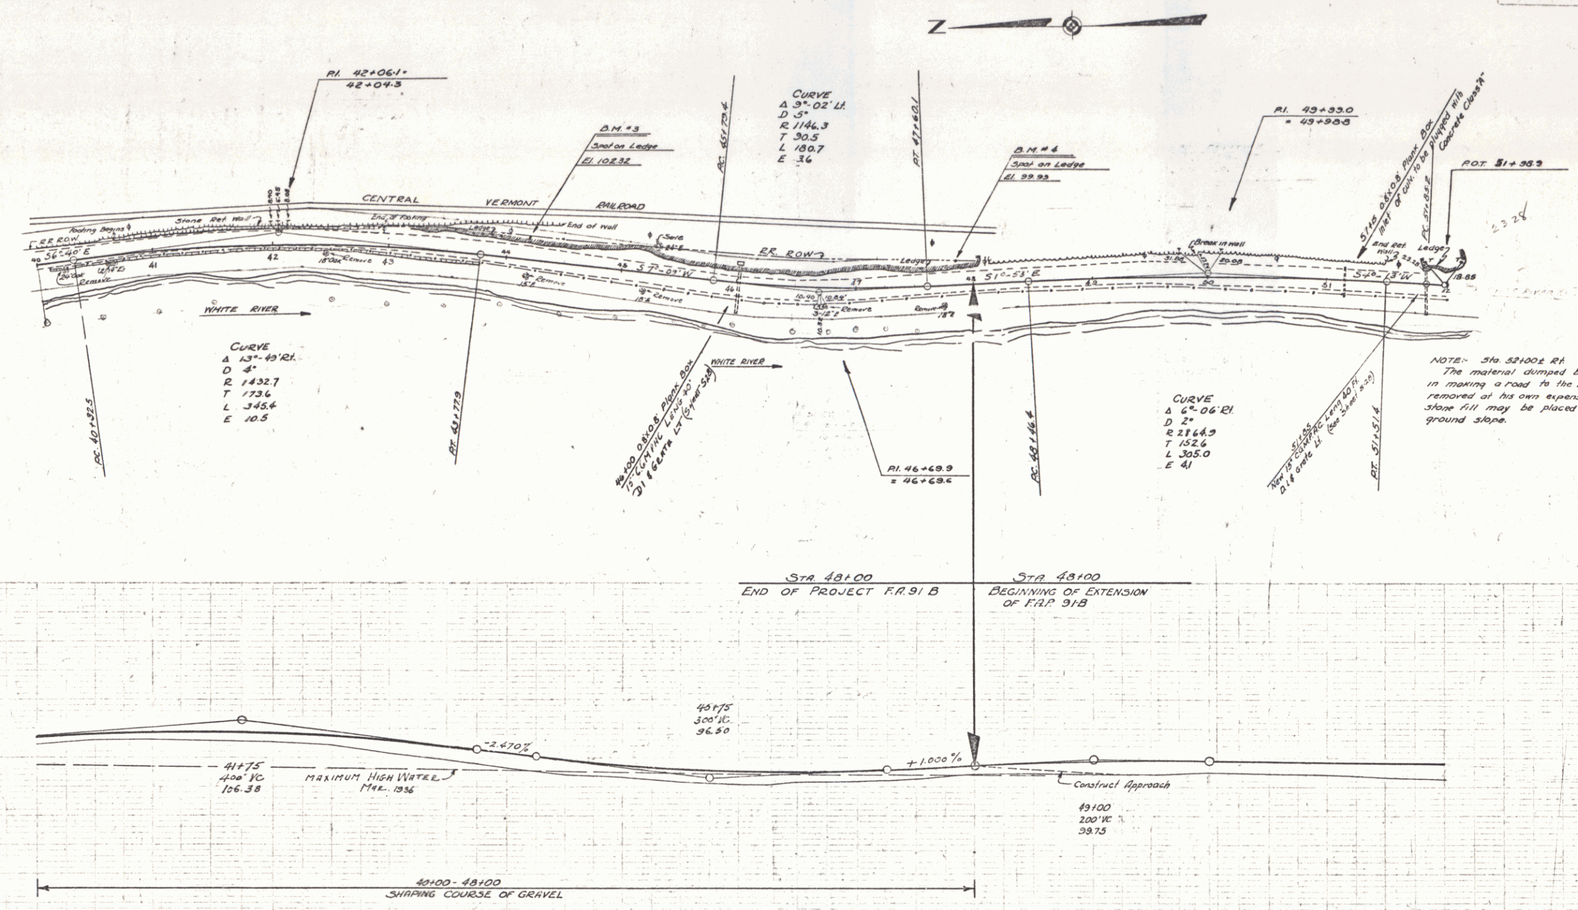

B.M. #3 PAINT SPOT ON LEDGE 16 FT. LT. STA. 44+17 EL. 102.32
B.M. #4 - - - - 18 - - - #7186 - 99.93

SERIES F.A.P. NO. 91-B
SHEET 7 OF 37
SHEET OF 91B EXT.

6