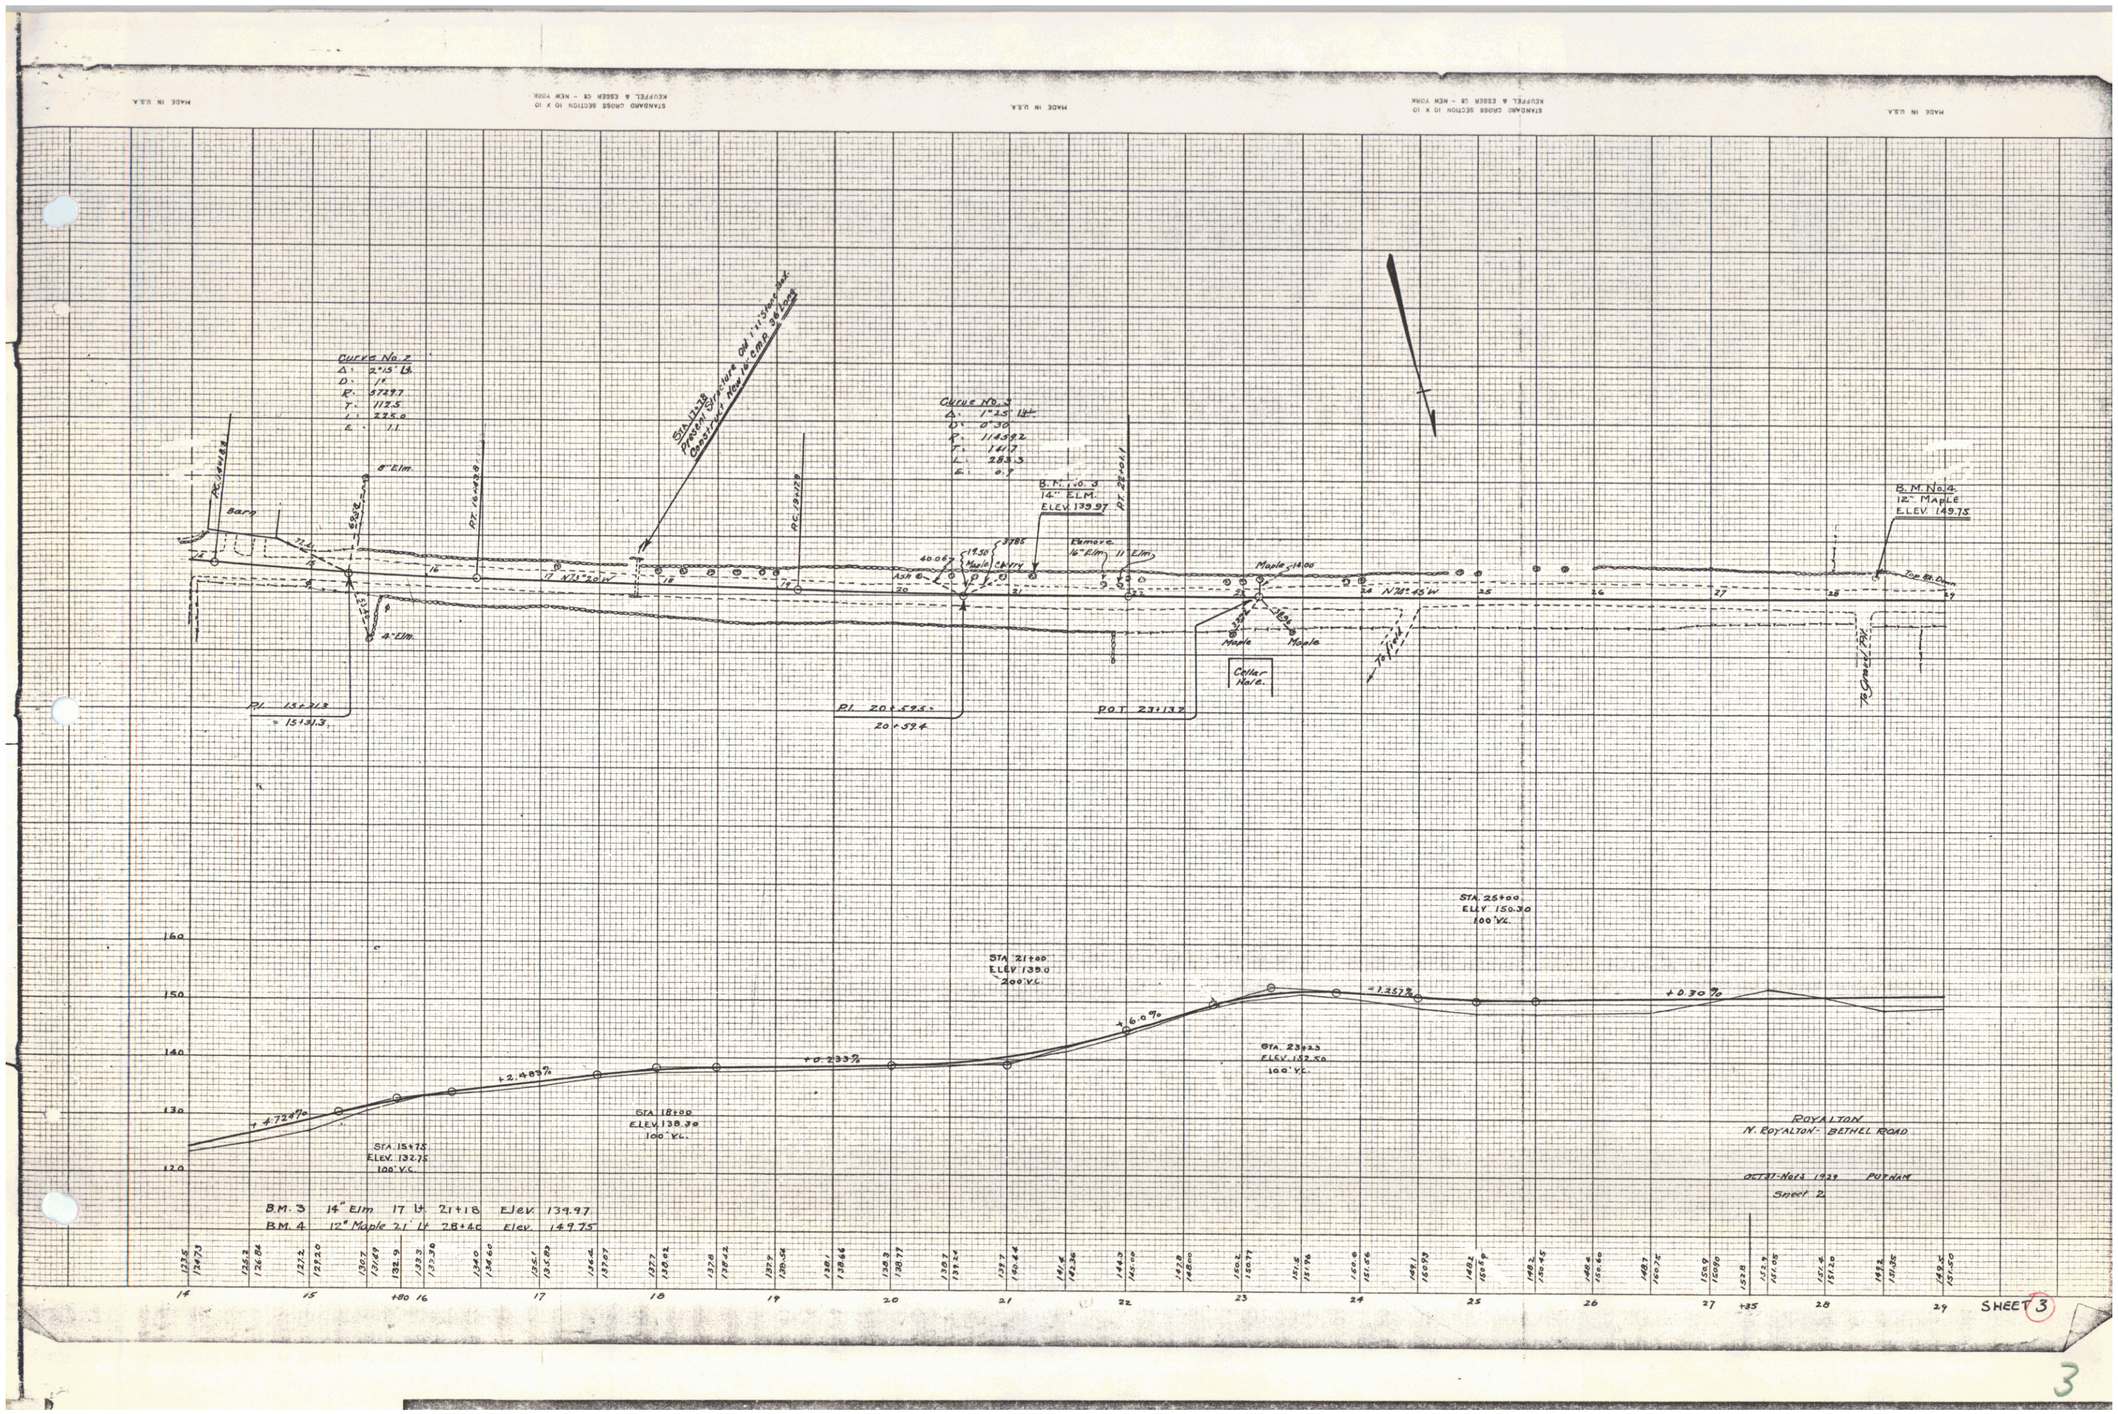
Curve No. 2
Δ: 2°45' Lt.
D: 1°
R: 5729.7
T: 112.5
L: 225.0
E: 1.1
Sta. 17+38
Present Surface On 11' Stone Base
Construct New 16' CMP. 34' Long
Curve No. 3
Δ: 1°25' Lt.
D: 0°30'
R: 11459.2
T: 141.7
L: 283.3
E: 0.9
B.M. No. 3
14" ELM.
ELEV. 139.97
B.M. No. 4
12" Maple
ELEV. 149.75
Barn
8" Elm.
4" Elm.
Cellar Hole
Maple
Elmore
16" Elm.
11" Elm.
Cherry
Ash
Top St. Dam
To Gravel Pit
PI 15+31.3
= 15+13.13
PI 20+59.5
20+57.4
P.O.T. 23+13.2
STA. 15+75
ELEV. 132.75
100' V.C.
STA. 18+00
ELEV. 138.30
100' V.C.
STA. 21+00
ELEV. 139.0
200' V.C.
STA. 23+23
ELEV. 152.50
100' V.C.
STA. 25+00
ELEV. 150.30
100' V.C.
+4.724%
+2.483%
+0.233%
+6.0%
+7.257%
+0.30%
ROYALTON
N. ROYALTON - BETHEL ROAD
OCT 31-Nov 1 1929 PUTNAM
Sheet 2
B.M. 3 14" Elm 17 Lt 21+18 Elev. 139.97
B.M. 4 12" Maple 21 Lt 28+60 Elev. 149.75
SHEET 3

3