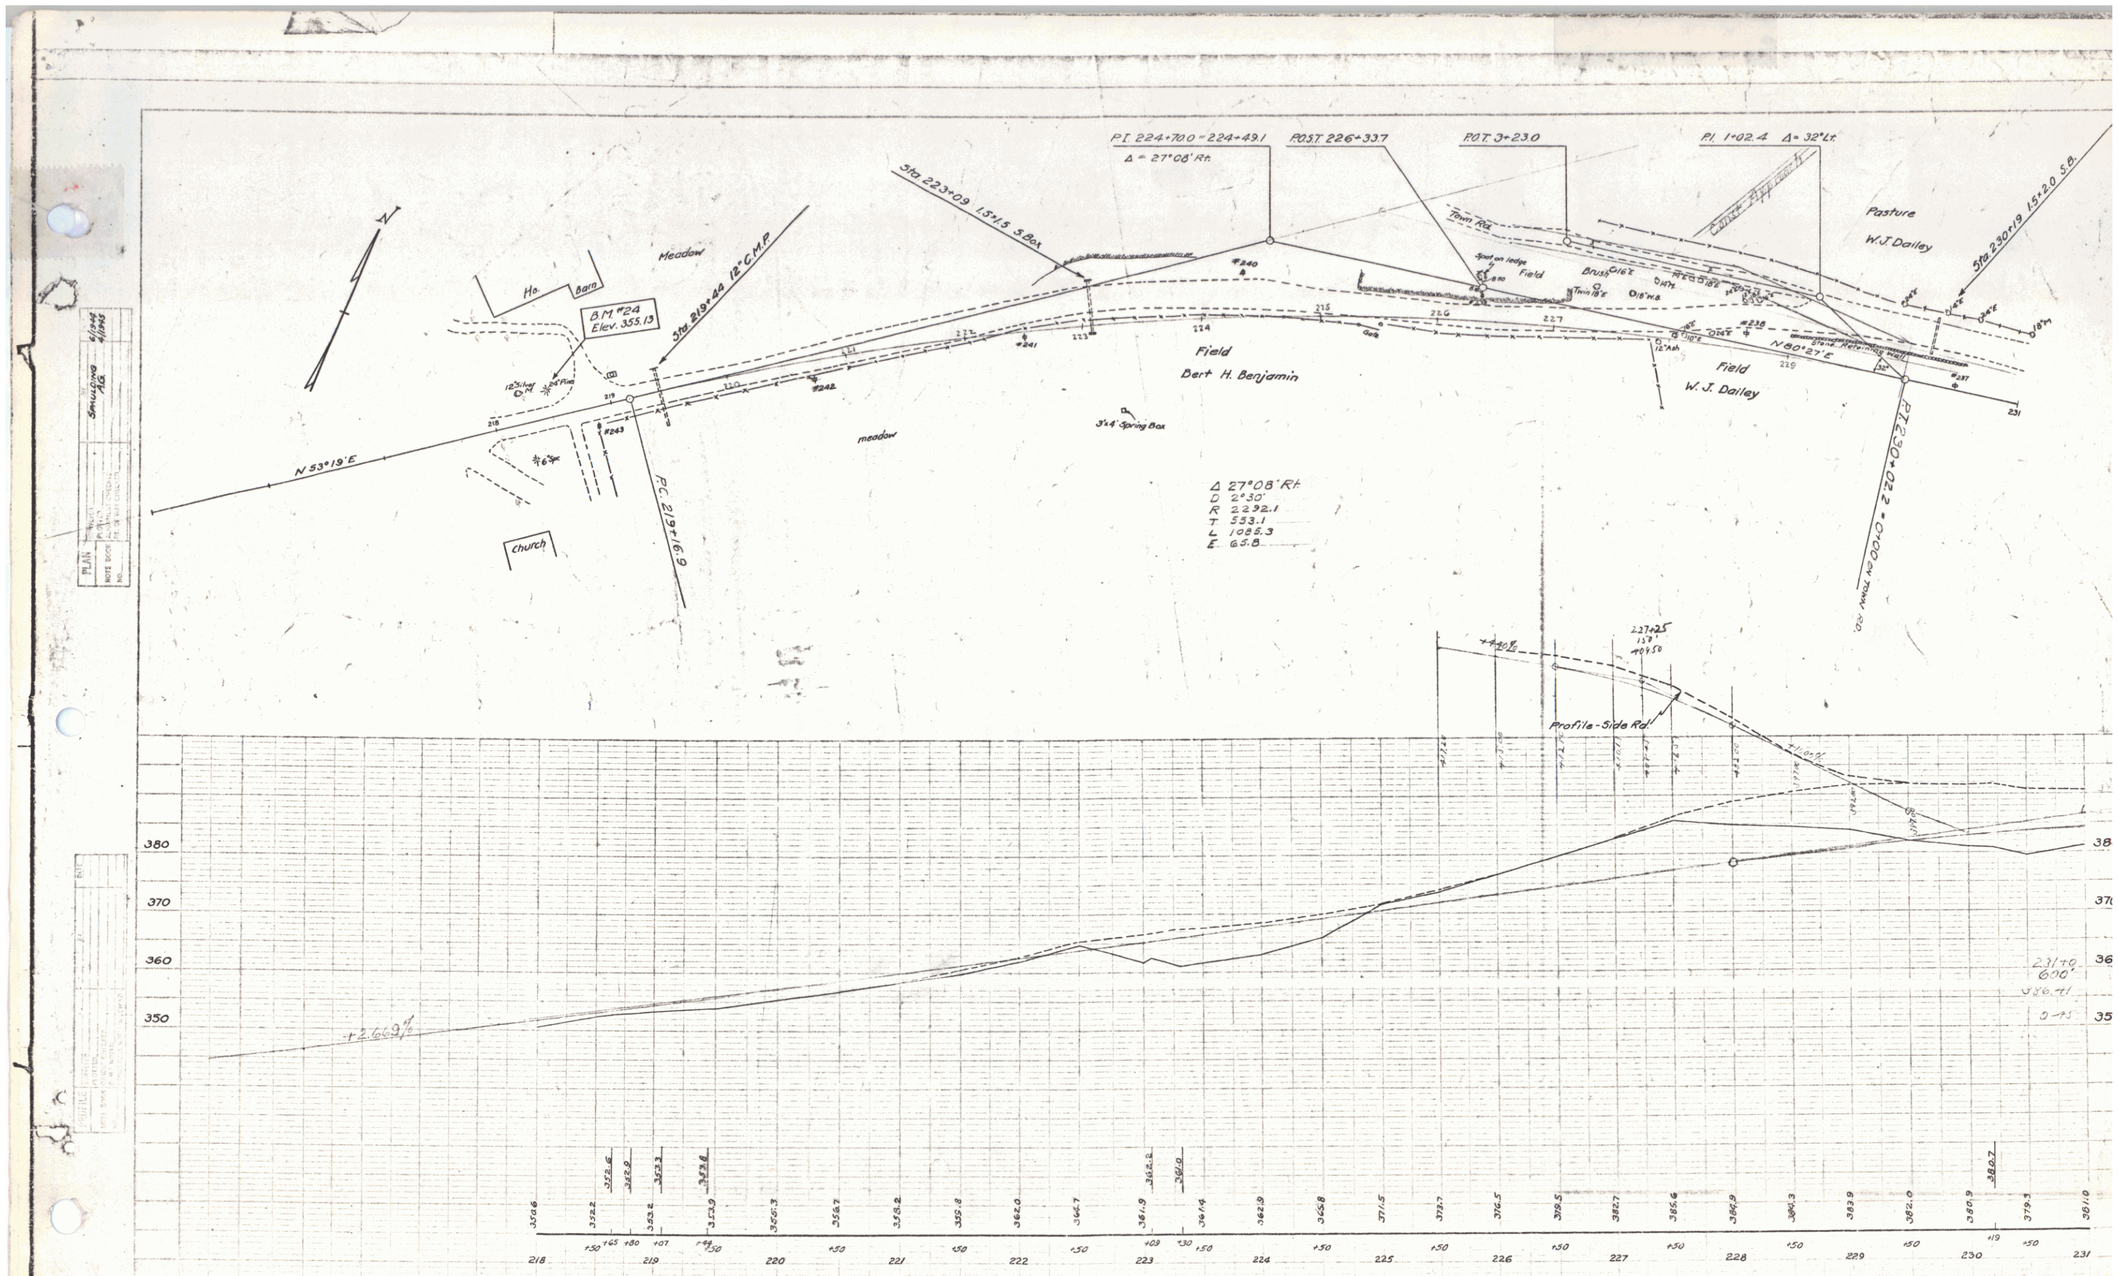
P.I. 224+70.0 = 224+49.1
Δ = 27°08' Rt.
P.O.T. 226+33.7
P.O.T. 3+23.0
P.I. 1+02.4 Δ = 32° Lt.
Sta. 223+09 1.5'x1.5' S.Box
Sta. 219+44 12" C.M.P.
Sta. 230+19 1.5'x2.0' S.Box
Meadow
Ho.
Barn
B.M. #24
Elev. 355.13
Field
Bert H. Benjamin
Field
W. J. Dailey
Pasture
W. J. Dailey
Brush
meadow
3'x4' Spring Box
N 53°19' E
N 80°27' E
Church
P.C. 219+16.9
P.T. 230+02.2 = 0+00 on Town Rd.
Δ 27°08' Rt.
D 2°30'
R 2292.1
T 553.1
L 1085.3
E 65.8
Profile-Side Rd.
+2.66%
B.M. #24 Spike in root of 24" Pine 23' Left of STA. 218+50 — Elev. 355.13
SHEET 10B