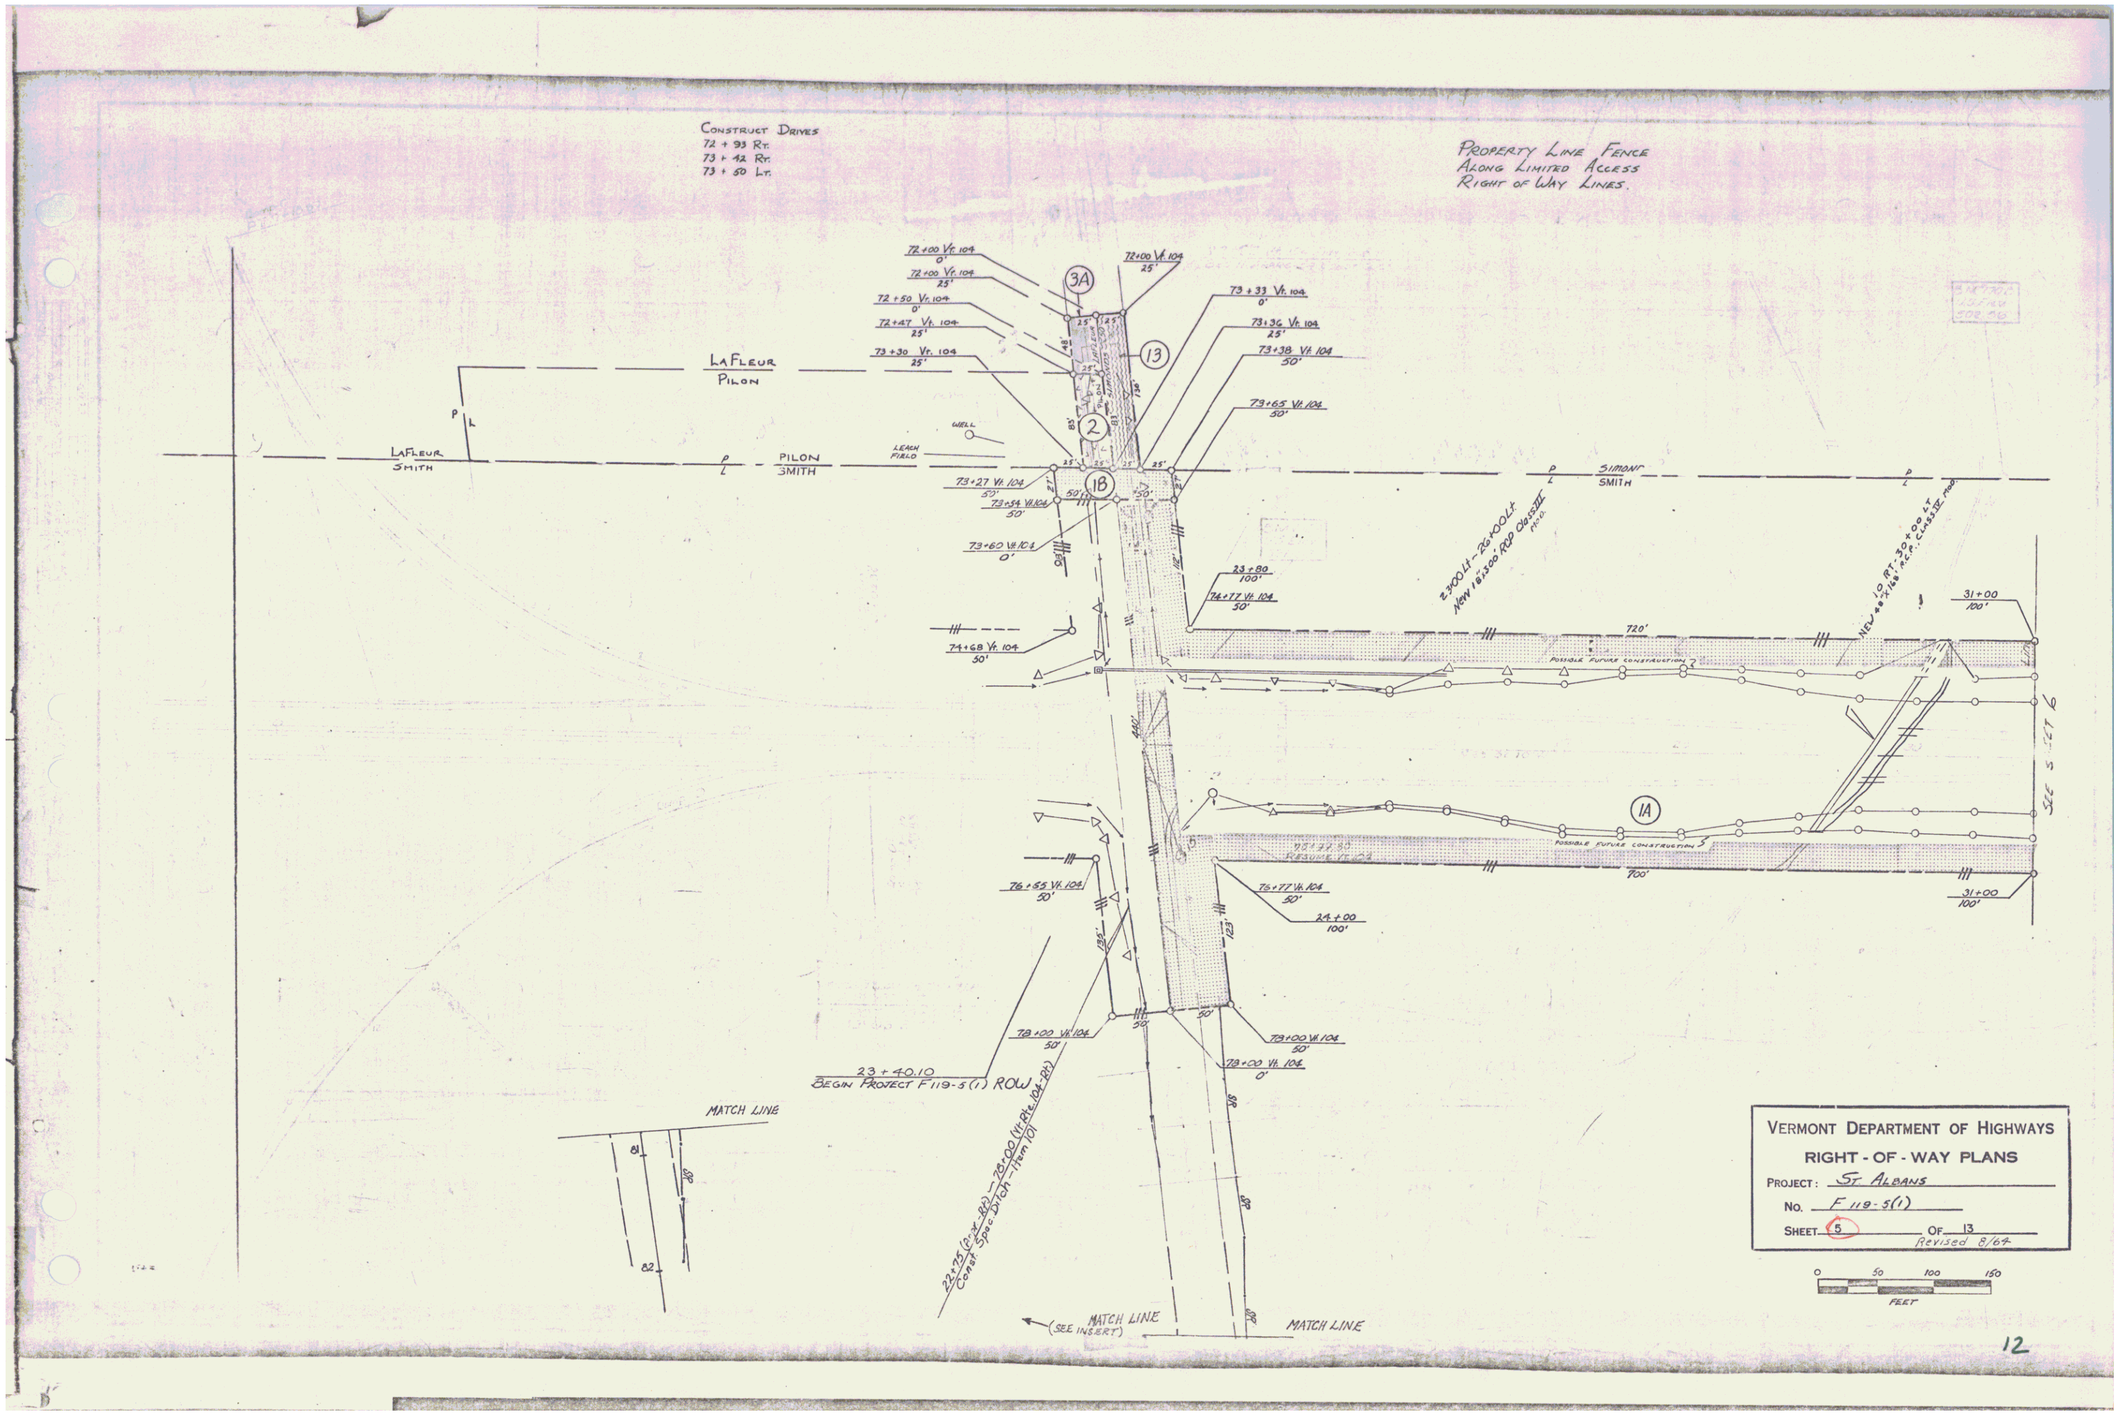
CONSTRUCT DRIVES
72 + 93 Rt.
73 + 42 Rt.
73 + 50 Lt.
PROPERTY LINE FENCE
ALONG LIMITED ACCESS
RIGHT OF WAY LINES.
LAFLEUR
PILON
LAFLEUR
SMITH
PILON
SMITH
SIMONE
SMITH
WELL
LEACH FIELD
3A
13
2
1B
1A
72+00 Vt. 104
0'
72+00 Vt. 104
25'
72 + 50 Vt. 104
0'
72+47 Vt. 104
25'
73 + 30 Vt. 104
25'
73 + 33 Vt. 104
0'
73+36 Vt. 104
25'
73+38 Vt. 104
50'
73+65 Vt. 104
50'
73+27 Vt. 104
50'
73+54 Vt. 104
50'
73+60 Vt. 104
0'
23 + 80
100'
74+72 Vt. 104
50'
74+68 Vt. 104
50'
720'
31+00
100'
76+55 Vt. 104
50'
76+77 Vt. 104
50'
24+00
100'
700'
78+00 Vt. 104
50'
78+00 Vt. 104
0'
23 + 40.10
BEGIN PROJECT F119-5(1) ROW
MATCH LINE
(SEE INSERT)
MATCH LINE
MATCH LINE
POSSIBLE FUTURE CONSTRUCTION
SEE SHEET 6
VERMONT DEPARTMENT OF HIGHWAYS
RIGHT - OF - WAY PLANS
PROJECT: ST. ALBANS
No. F 119-5(1)
SHEET 5 OF 13
Revised 8/64
0 50 100 150
FEET