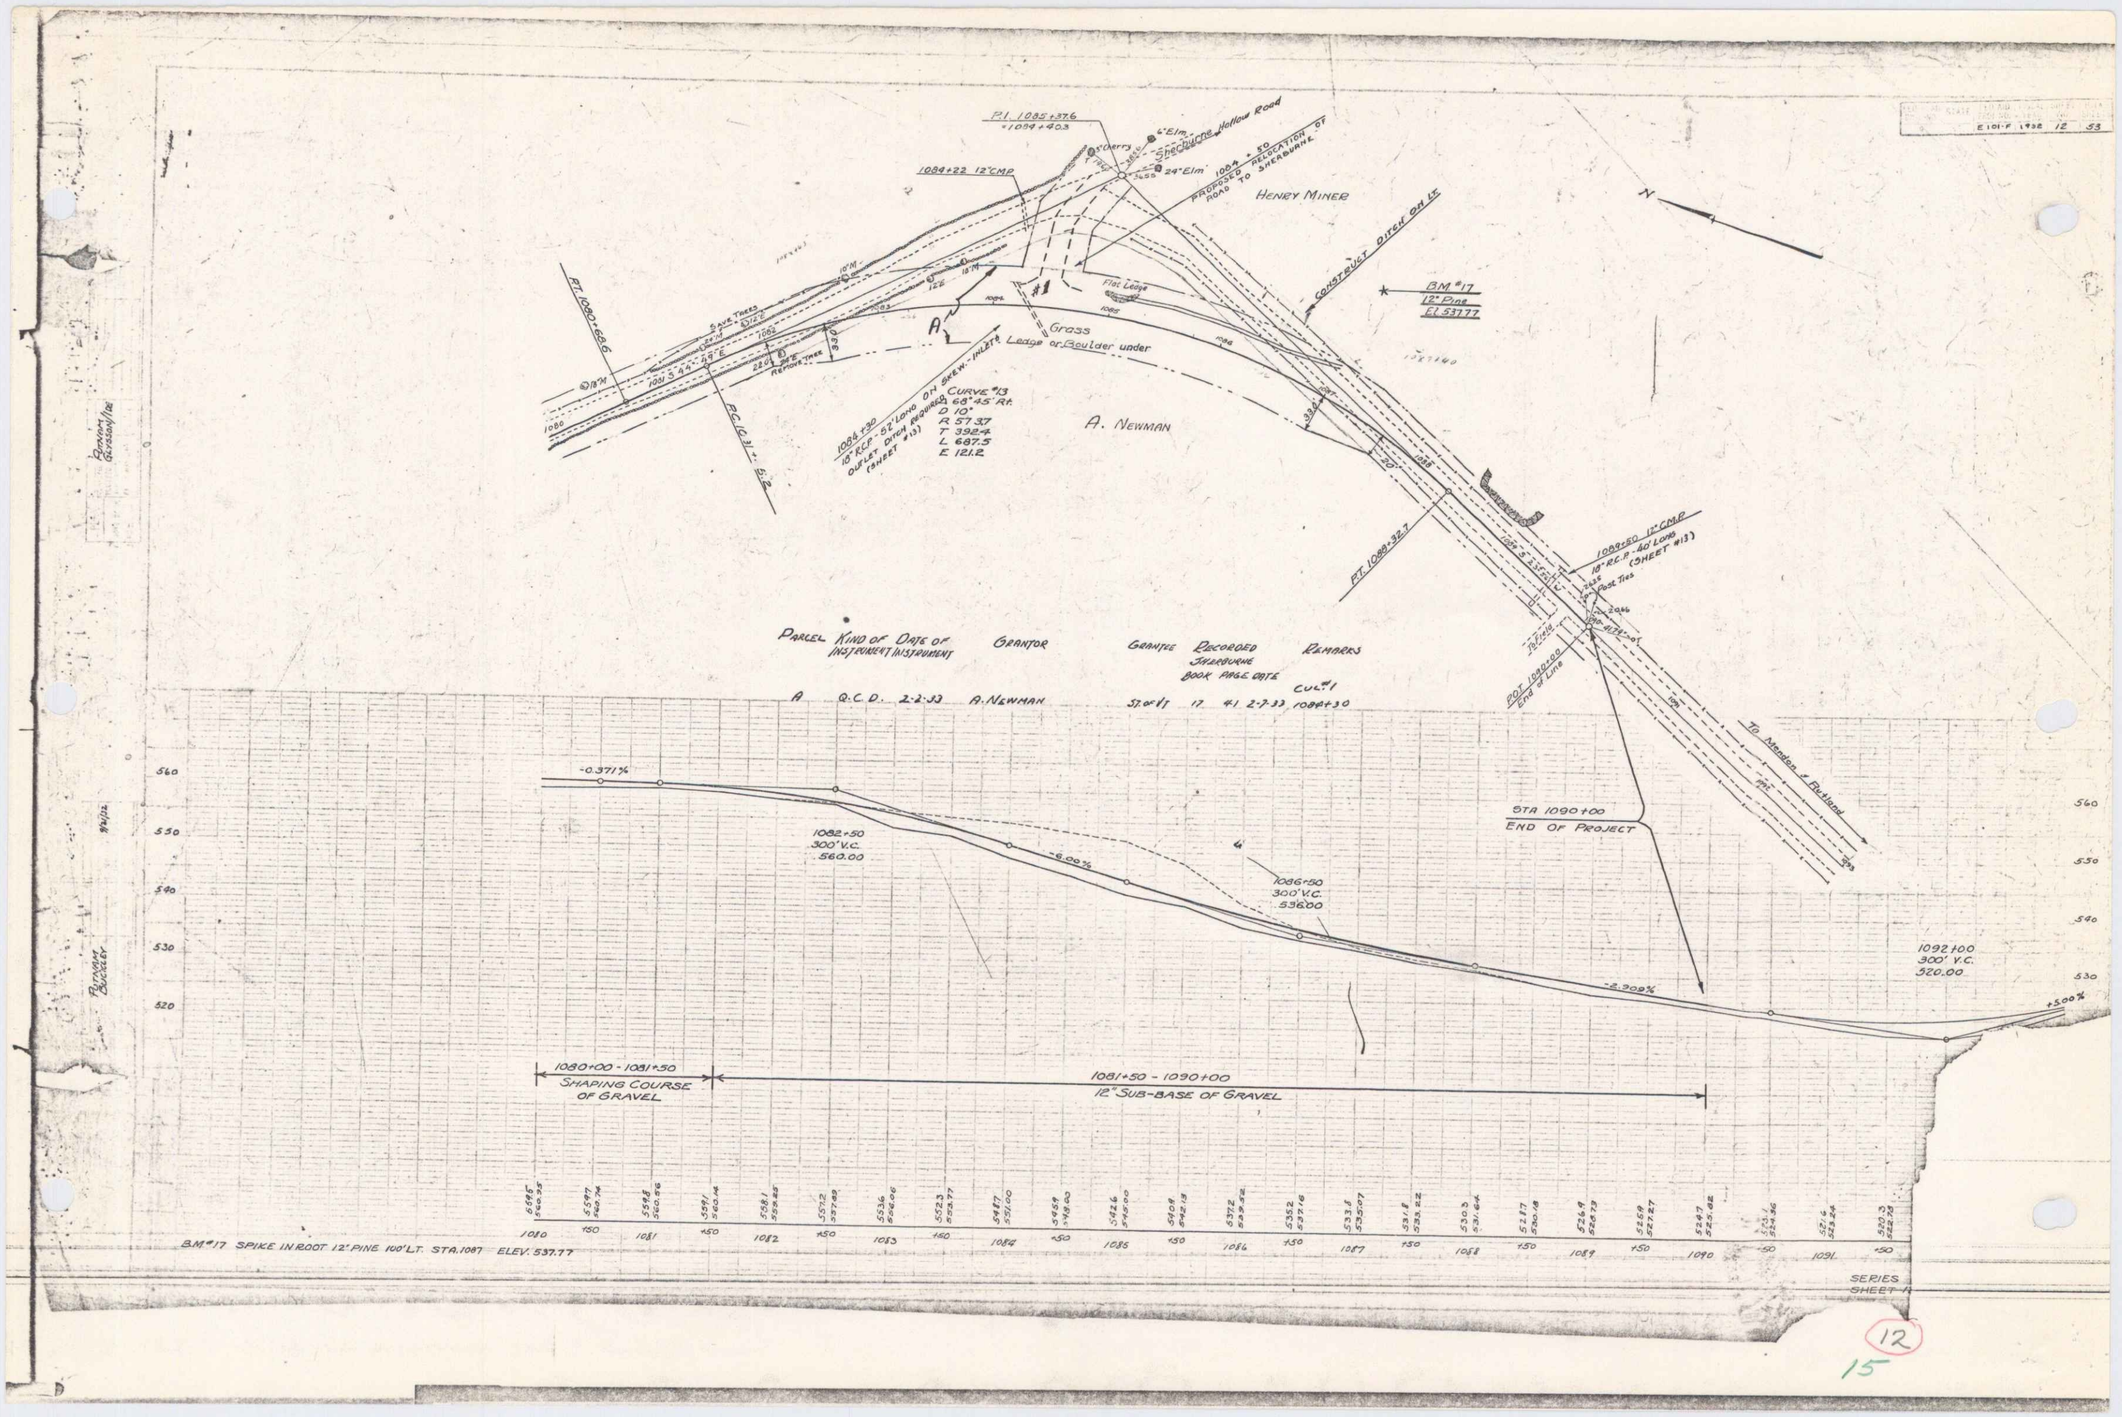
P.I. 1085+37.6
=1084+40.3
1084+22 12" CMP
Sheburne Hollow Road
PROPOSED RELOCATION OF ROAD TO SHEBURNE
HENRY MINER
CONSTRUCT DITCH ON LT.
BM #17
12" Pine
El. 537.77
Flat Ledge
Grass
Ledge or Boulder under
A. NEWMAN
RT. 1080+66.6
1084+30
18" R.C.P. 92' LONG ON SKEW. INLET & OUTLET DITCH REQUIRED (SHEET #13)
CURVE #13
68°45' RT.
D 10°
R 573.7
T 392.4
L 687.5
E 121.2
P.C.L.C. 31+55.2
RT. 1089+32.7
1089+50 15" CMP
18" R.C.P. 50' LONG (SHEET #13)
POT 1089+50
End of Line
To Meadow & Flatland
STA 1090+00
END OF PROJECT
PARCEL KIND OF INSTRUMENT DATE OF INSTRUMENT GRANTOR GRANTEE RECORDED SHEBURNE BOOK PAGE DATE REMARKS
A Q.C.D. 2-2-33 A. NEWMAN 57.0 ac/± 17 41 2-7-33 1084+30 CUL #1
-0.371%
1082+50
300' V.C.
560.00
-6.00%
1086+50
300' V.C.
536.00
-2.900%
1092+00
300' V.C.
320.00
+5.00%
1080+00 - 1081+50
SHAPING COURSE OF GRAVEL
1081+50 - 1090+00
12" SUB-BASE OF GRAVEL
BM #17 SPIKE IN ROOT 12" PINE 100' LT. STA. 1087 ELEV. 537.77
SERIES
SHEET 11
12
15