STATE	FED. AID PROJ. NO.	SHEET NO.	TOTAL SHEETS
Vt.	1939	4	12

P.W.A. Docket No. Vt. 1092-F-5

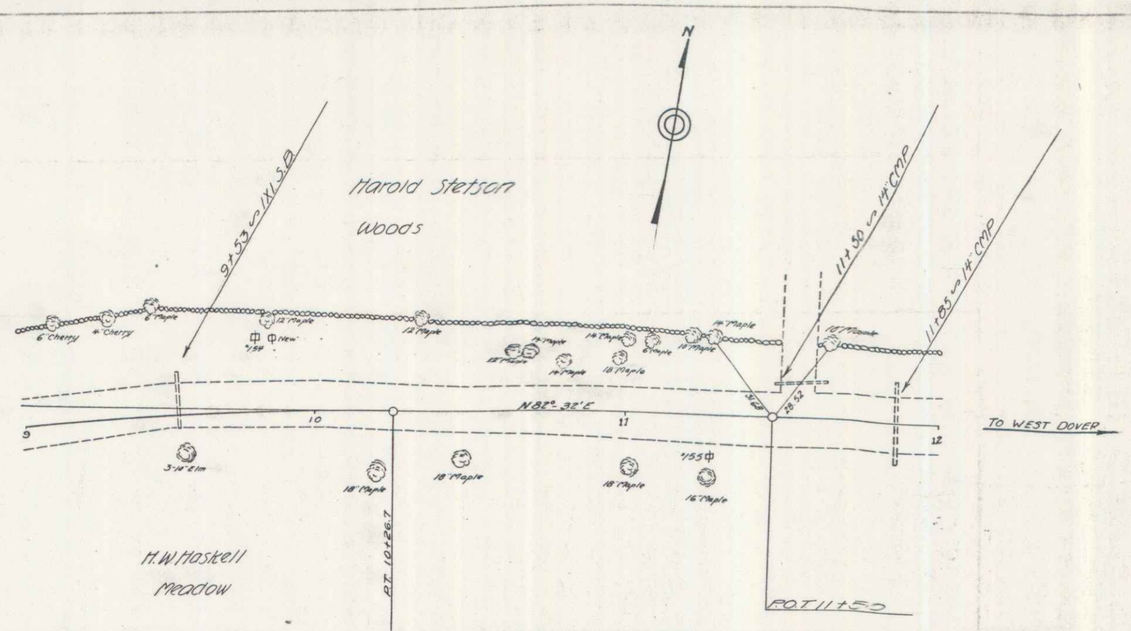

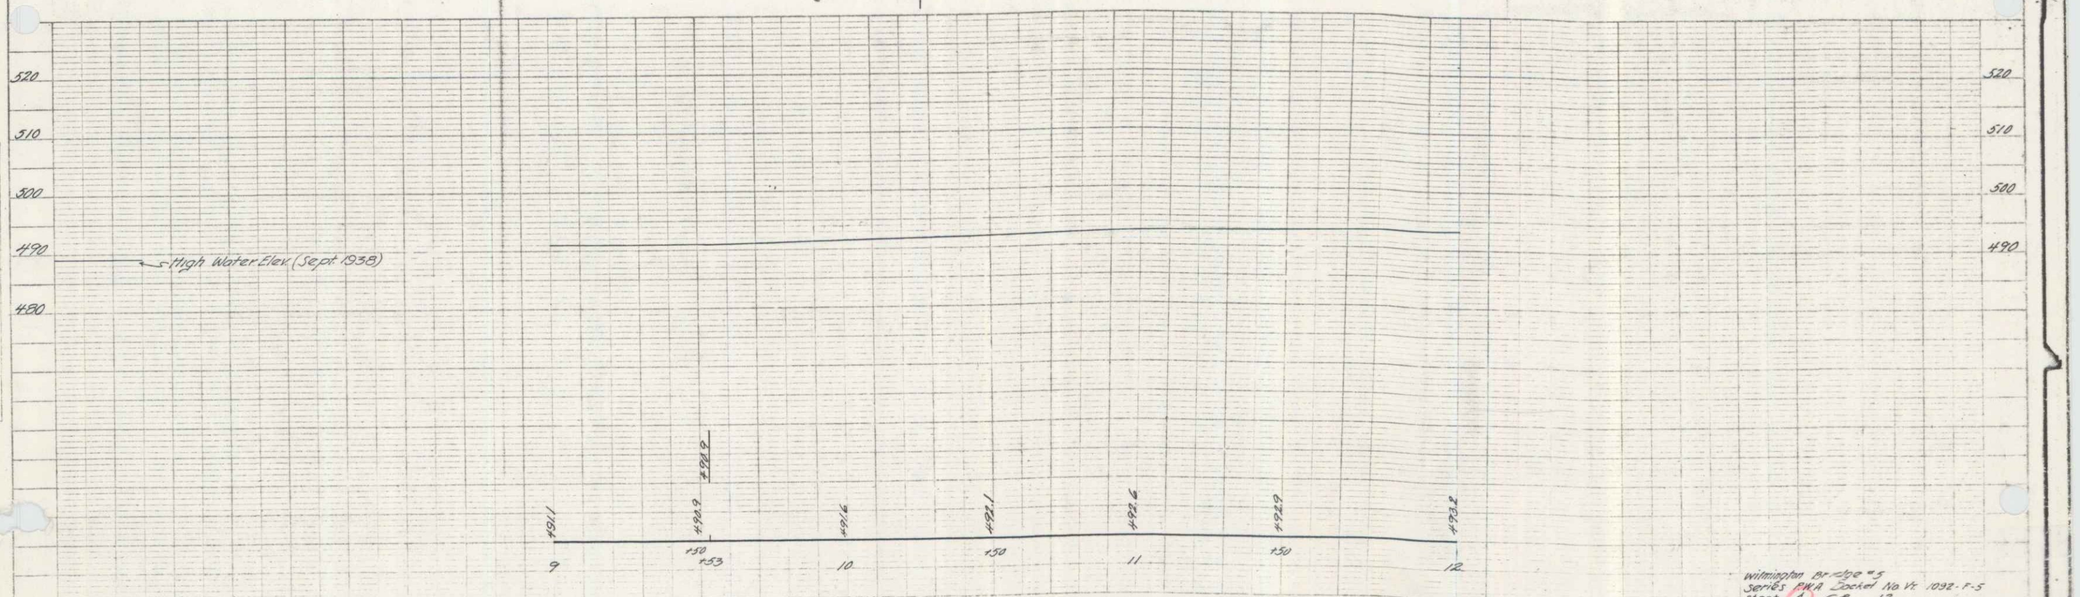

3