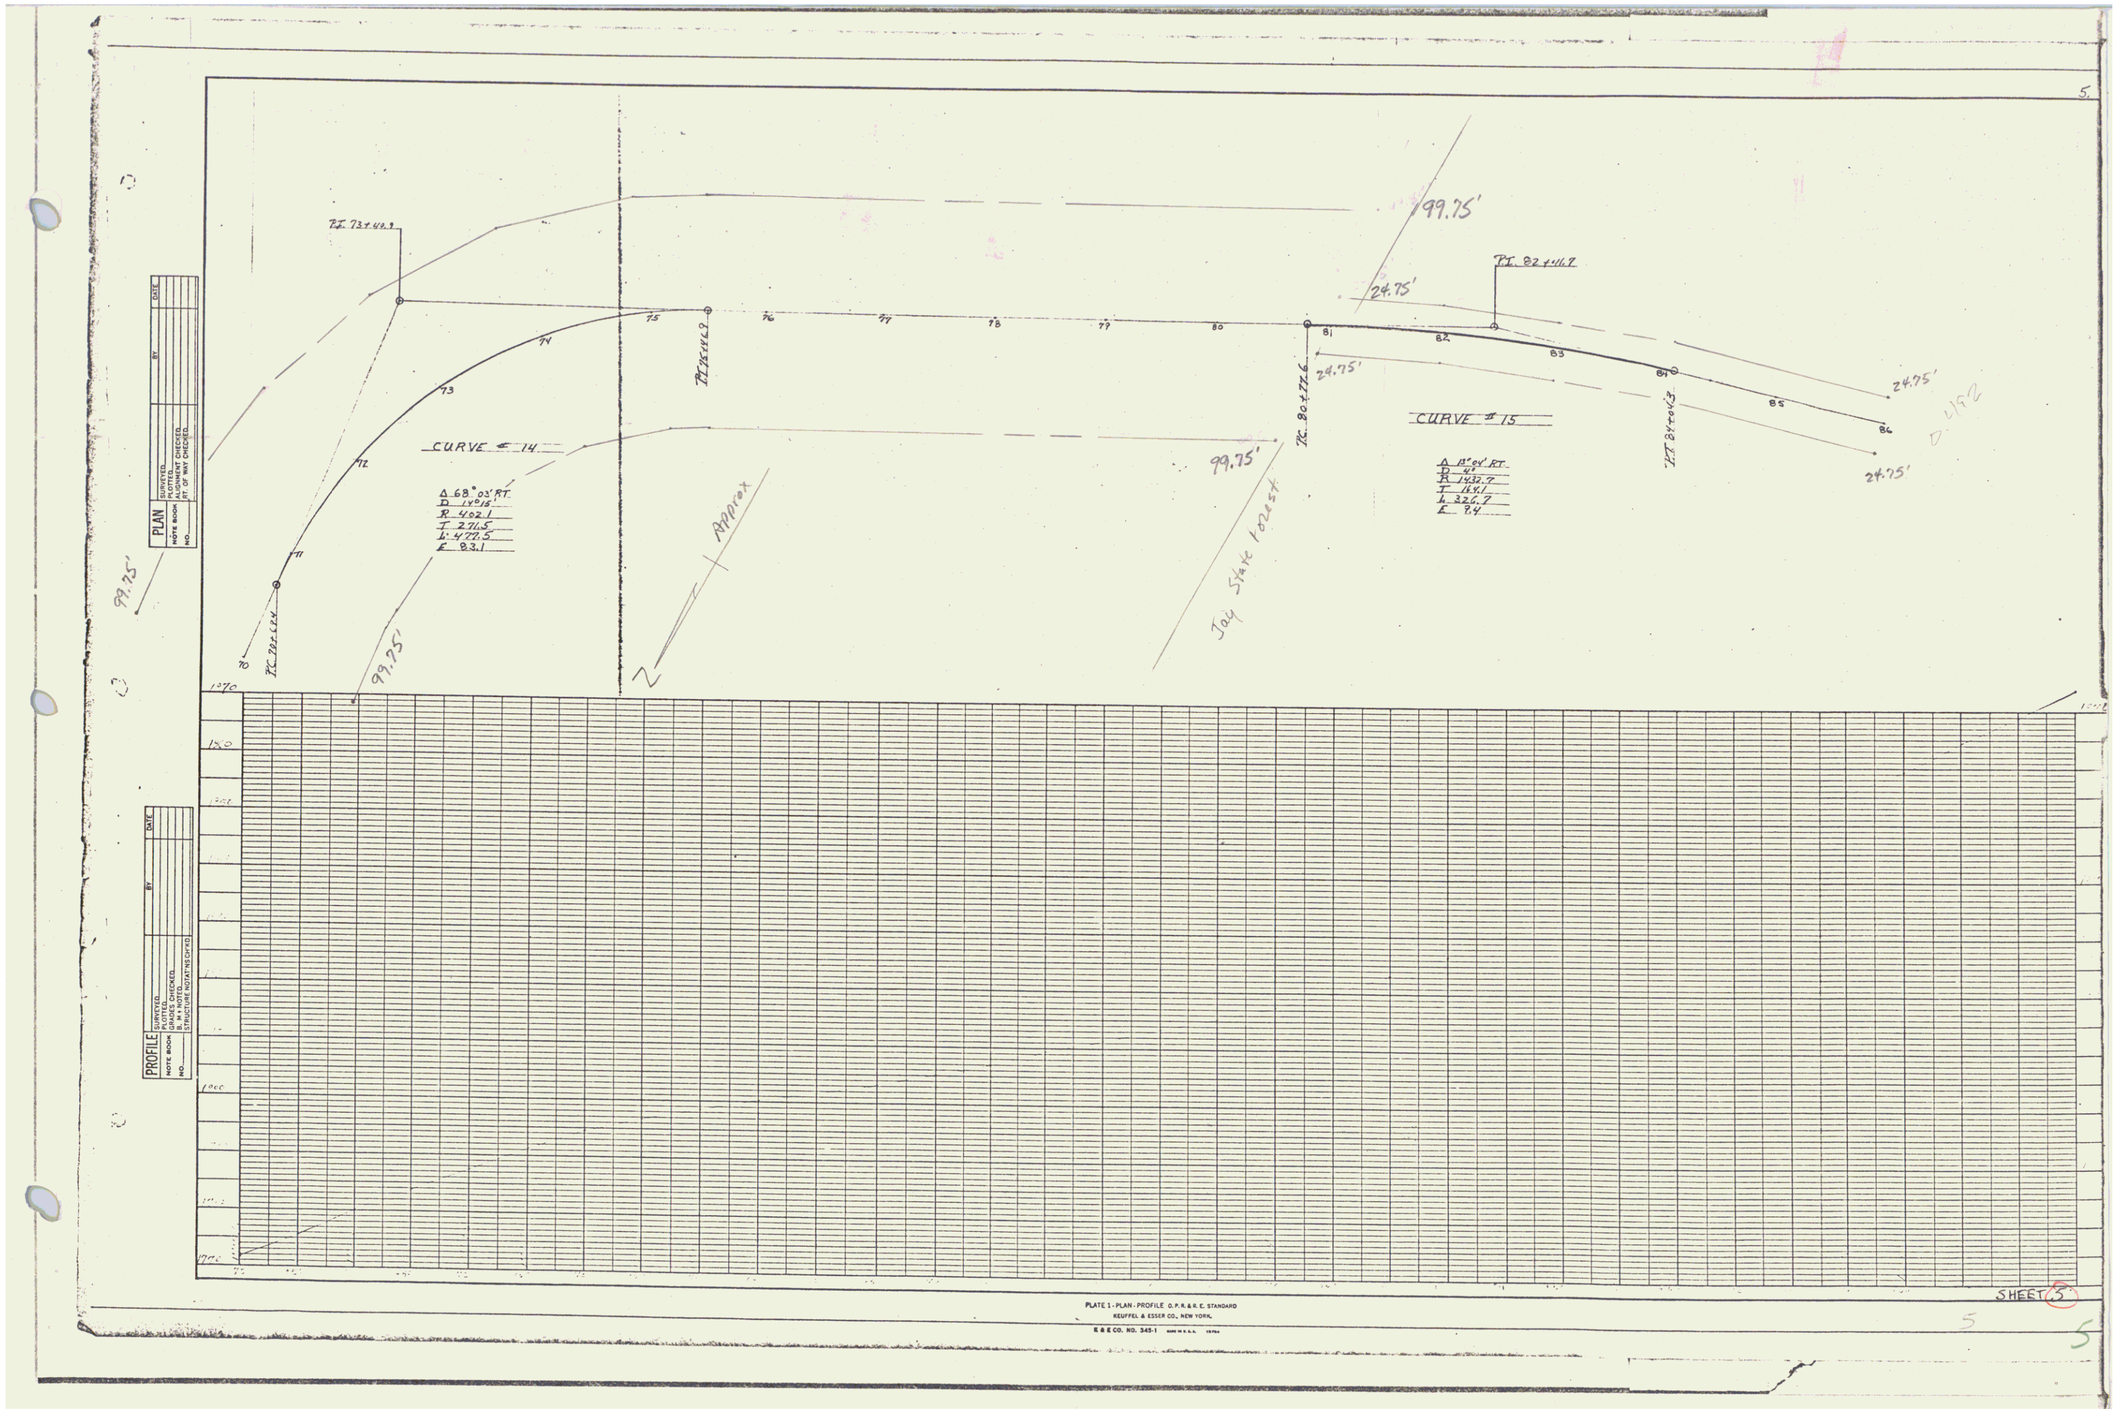
PLAN
SURVEYED
PLOTTED
TRACED
CHECKED
NOTE BOOK
NO.
BY
DATE
PROFILE
SURVEYED
PLOTTED
GRADES CHECKED
B.M. NOTE
STRUCTURE NOTE (IF ANY)
PROJECT NO. (IF ANY)
P.I. 73+42.9
CURVE # 14
Δ 68°03' RT.
D 14°15'
R 402.1
T 271.5
L 477.5
E 83.1
PC 72+71
99.75'
Approx
Jay State Forest
P.I. 82+41.7
24.75'
PC 80+77.6
CURVE # 15
Δ 18°04' RT.
D 4°
R 1432.7
T 114.1
L 226.7
E 8.4
PT 84+68.3
D. 492
SHEET 5
PLATE 1 - PLAN - PROFILE O.P.R. & R.C. STANDARD
KEUFFEL & ESSER CO., NEW YORK.
K & E CO. NO. 345-1