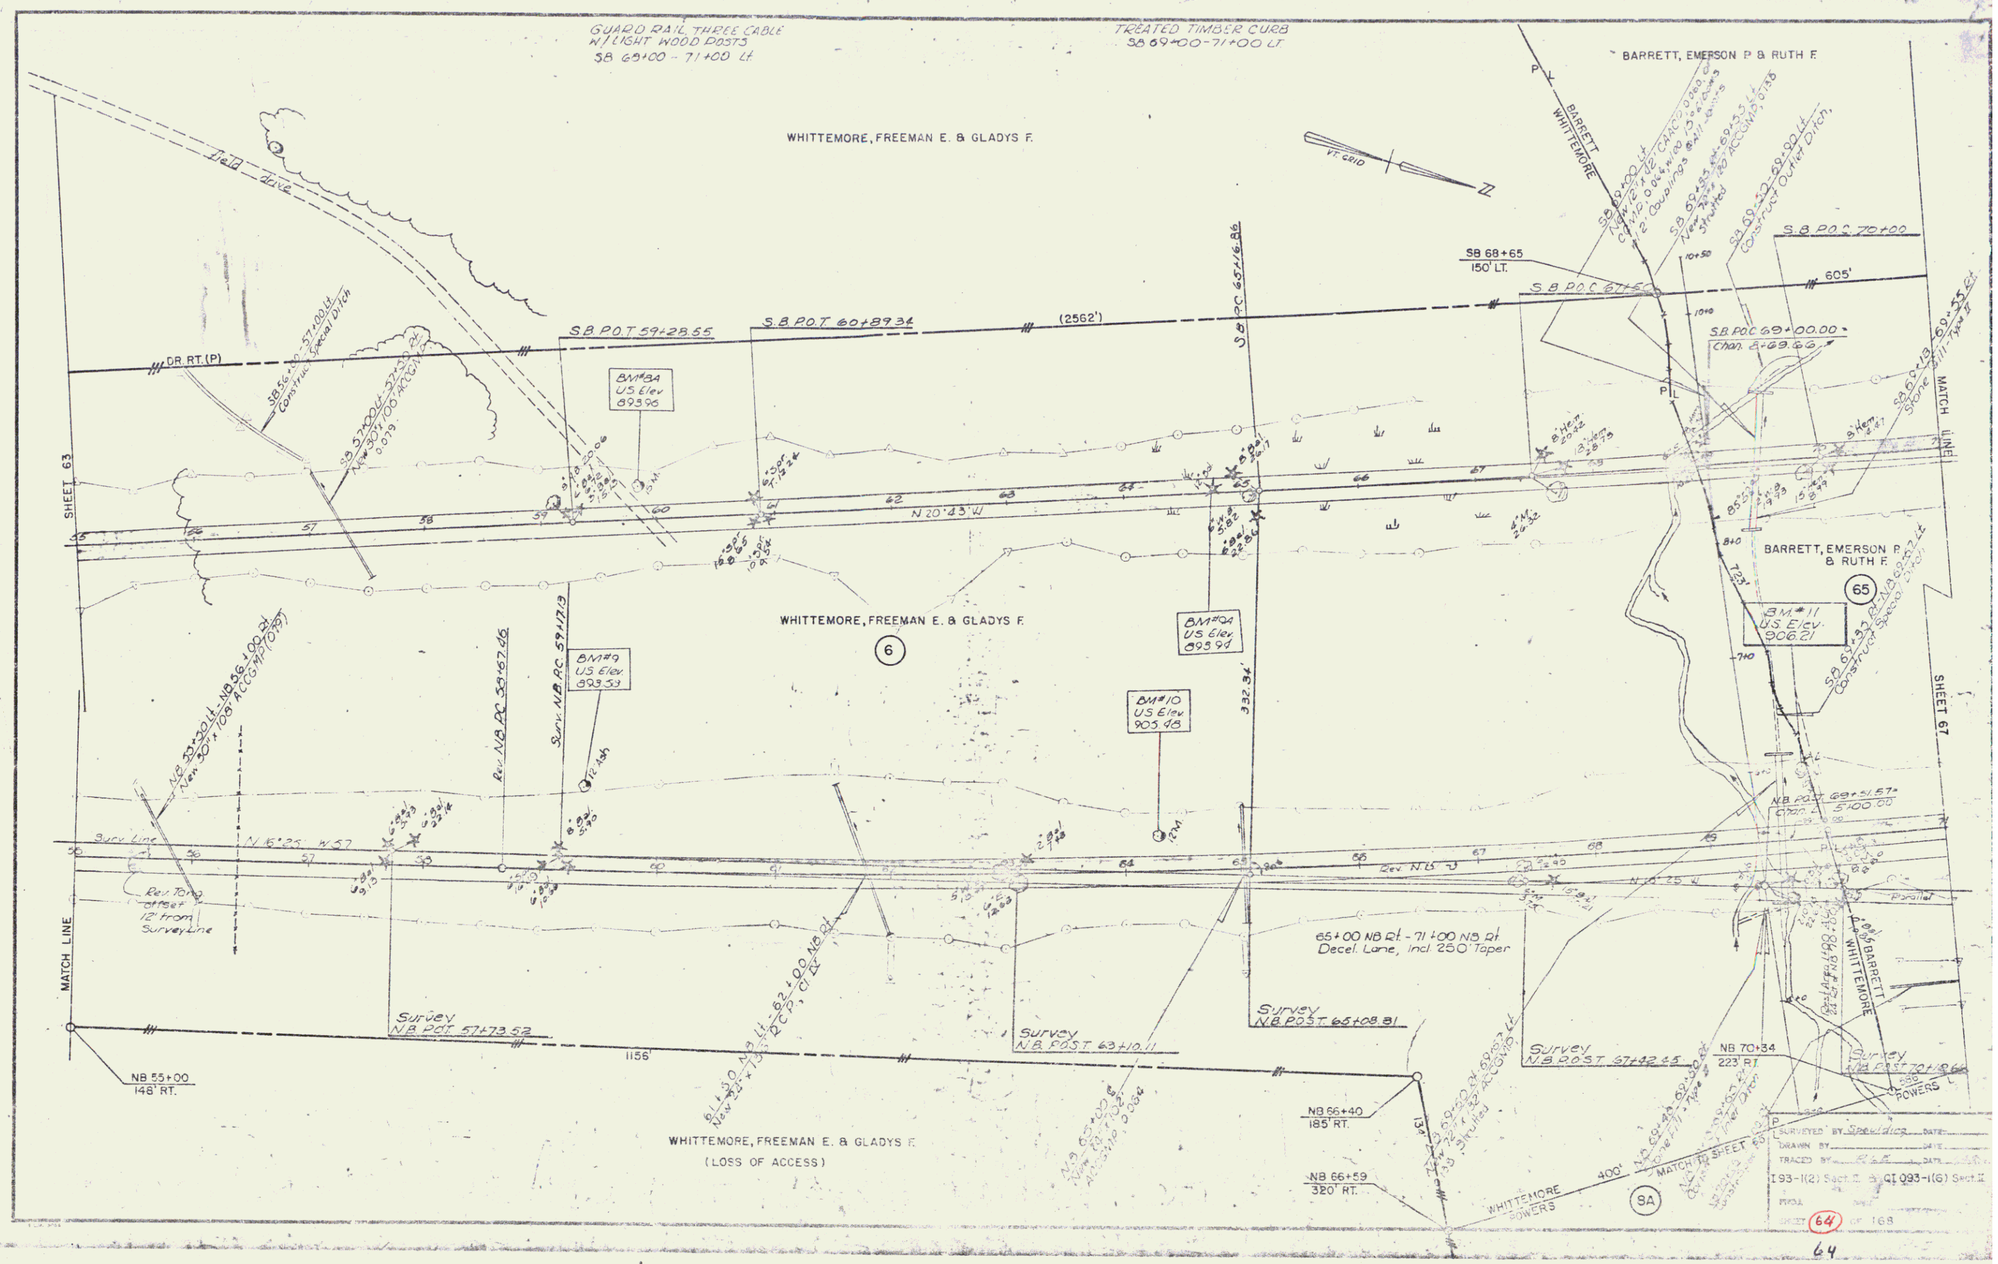
GUARD RAIL THREE CABLE
W/ EIGHT WOOD POSTS
SB 68+00 - 71+00 Lt
TREATED TIMBER CURB
SB 69+00-71+00 LT
WHITTEMORE, FREEMAN E. & GLADYS F.
BARRETT, EMERSON P & RUTH F.
BARRETT
WHITTEMORE
VT. GRID
N
SB 68+65
150' LT.
S.B. P.O.T. 59+28.55
S.B. P.O.T. 60+89.34
(2562')
605'
S.B. P.O.C. 70+00
S.B. P.O.C. 69+00.00
Chan. 5+69.66
DR RT.(P)
BM#8
US Elev
893.96
SHEET 63
SHEET 67
MATCH LINE
N 20°43' W
BARRETT, EMERSON P.
& RUTH F.
65
BM#11
US Elev.
906.21
WHITTEMORE, FREEMAN E. & GLADYS F.
6
BM#9
US Elev.
893.53
BM#10
US Elev
905.98
332.34'
Surv. N.B. PC 59+17.13
Rev. N.B. PC 59+67.46
Surv Line
N 15°25' W 57
Rev. Tang
offset
12' from
Survey Line
65+00 NB Rt - 71+00 NB Rt
Decel. Lane, incl. 250' Taper
Survey
N.B. POST 57+73.52
Survey
N.B. POST 63+10.11
Survey
N.B. POST 65+08.81
Survey
N.B. POST 67+42.55
Survey
N.B. POST 70+18.66
NB 70+34
223' RT.
NB 55+00
148' RT.
1156'
NB 66+40
185' RT.
NB 66+59
320' RT.
WHITTEMORE, FREEMAN E. & GLADYS F.
(LOSS OF ACCESS)
WHITTEMORE
POWERS
400'
MATCH TO SHEET 65
9A
Parallel
N.B. POST 69+21.57
Chan. 5+00.00
SURVEYED BY Speedlice DATE
DRAWN BY DATE
TRACED BY DATE
I 93-1(2) Sect. II & QI 093-1(6) Sect. II
SHEET 64 OF 168