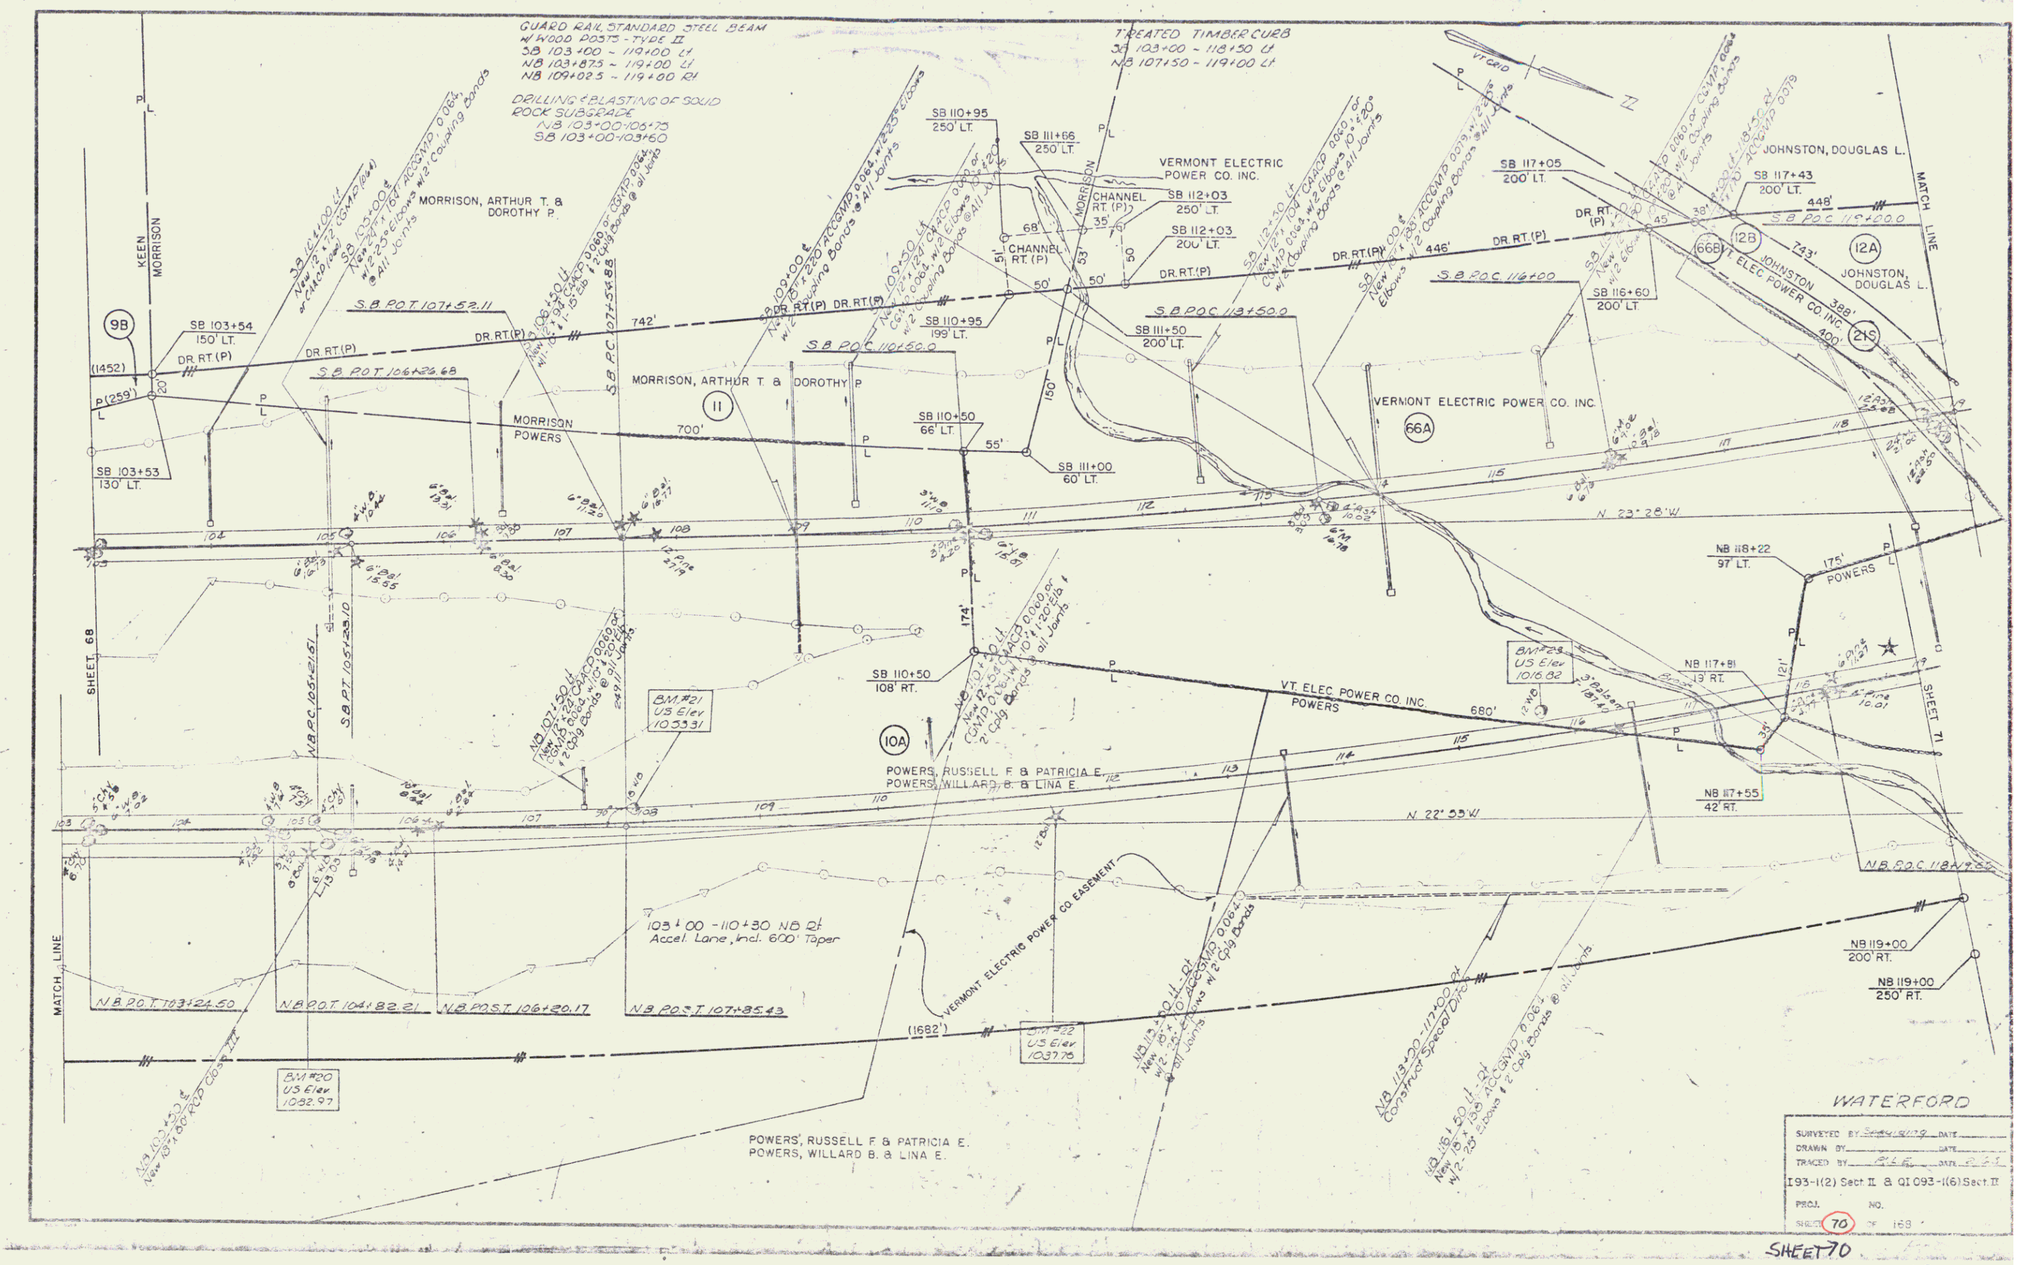
GUARD RAIL, STANDARD STEEL BEAM
W/ WOOD POSTS - TYPE II
SB 103+00 ~ 119+00 Lt
NB 103+87.5 ~ 119+00 Lt
NB 109+02.5 ~ 119+00 Rt
DRILLING & BLASTING OF SOUND ROCK SUBGRADE
NB 103+00-106+75
SB 103+00-103+60
TREATED TIMBER CURB
SB 103+00 ~ 118+50 Lt
NB 107+50 ~ 119+00 Lt
VT GRID
KEEN
MORRISON
MORRISON, ARTHUR T. & DOROTHY P.
VERMONT ELECTRIC POWER CO. INC.
CHANNEL RT. (P)
JOHNSTON, DOUGLAS L.
MATCH LINE
SB 110+95 250' LT.
SB 111+66 250' LT.
SB 112+03 250' LT.
SB 112+03 200' LT.
SB 117+05 200' LT.
SB 117+43 200' LT.
SB 116+60 200' LT.
SB 111+50 200' LT.
SB 110+95 199' LT.
SB 110+50 66' LT.
SB 111+00 60' LT.
SB 103+54 150' LT.
SB 103+53 130' LT.
DR. RT. (P)
S.B. P.O.T. 107+52.11
S.B. P.O.T. 106+26.68
S.B. P.O.C. 110+50.0
S.B. P.O.C. 113+50.0
S.B. P.O.C. 116+00
S.B. P.O.C. 119+00.0
MORRISON POWERS
VT. ELEC. POWER CO. INC.
POWERS
POWERS, RUSSELL F. & PATRICIA E.
POWERS, WILLARD B. & LINA E.
SB 110+50 108' RT.
NB 118+22 97' LT.
NB 117+81 19' RT.
NB 117+55 42' RT.
NB 119+00 200' RT.
NB 119+00 250' RT.
N 23° 28' W
N 22° 33' W
SHEET 68
SHEET 71
B.M. #21 US Elev 1033.31
B.M. #20 US Elev 1032.97
B.M. #23 US Elev 1016.82
B.M. #22 US Elev 1037.78
103+00 - 110+30 NB Rt
Accel. Lane, Incl. 600' Taper
VERMONT ELECTRIC POWER CO. EASEMENT
N.B. P.O.T. 103+24.50
N.B. P.O.T. 104+82.21
N.B. P.O.S.T. 106+20.17
N.B. P.O.S.T. 107+85.43
N.B. P.O.C. 118+00.0
(1682')
WATERFORD
SURVEYED BY
DRAWN BY
TRACED BY
DATE
I 93-1(2) Sect II & QI 093-1(6) Sect II
PROJ. NO.
SHEET 70 OF 168

SHEET 70

63