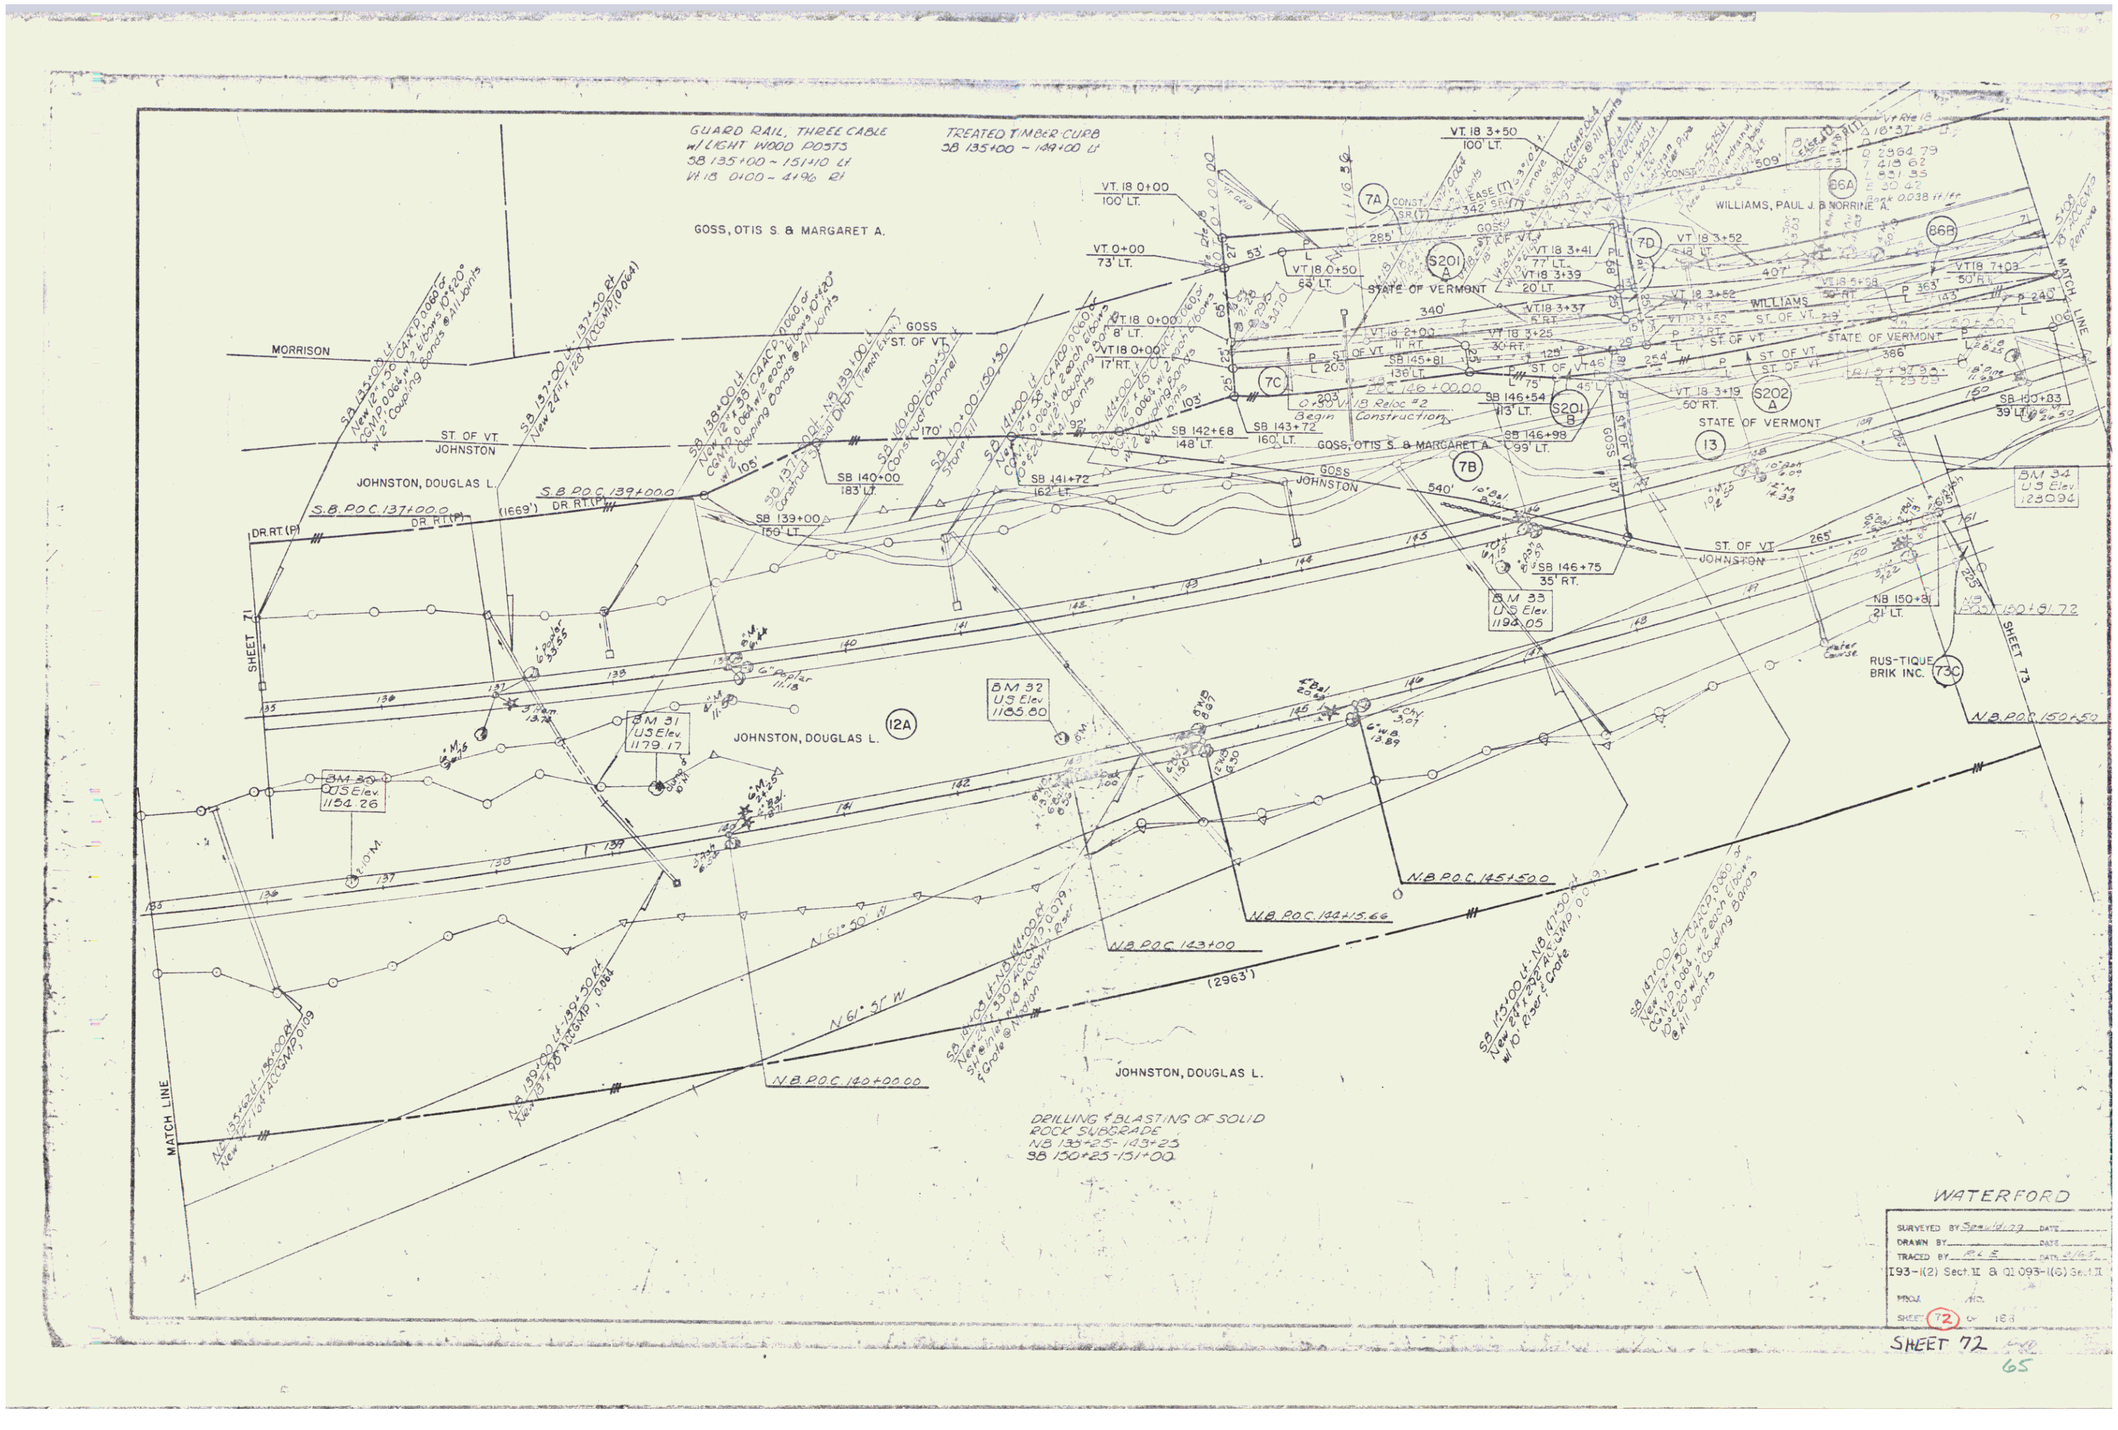
GUARD RAIL, THREE CABLE w/ LIGHT WOOD POSTS SB 135+00 ~ 151+10 Lt VT 18 0+00 ~ 4+96 Rt
TREATED TIMBER CURB SB 135+00 ~ 149+00 Lt
GOSS, OTIS S. & MARGARET A.
WILLIAMS, PAUL J. & NORRINE A.
STATE OF VERMONT
MORRISON
ST. OF VT. JOHNSTON
JOHNSTON, DOUGLAS L.
GOSS
ST. OF VT.
S.B. P.O.C. 137+00.0
S.B. P.O.C. 139+00.0
(1669') DR. RT. (P)
DR. RT. (P)
SHEET 71
SHEET 73
MATCH LINE
BM 31 US Elev 1179.17
BM 32 US Elev 1185.80
BM 33 US Elev 1192.05
BM 34 US Elev 1250.94
BM 35 US Elev 1154.26
RUS-TIQUE BRIK INC.
Begin Construction
N.B. P.O.C. 140+00.00
N.B. P.O.C. 142+15.66
N.B. P.O.C. 143+00
N.B. P.O.C. 145+50.0
N.B. P.O.C. 150+50
N 61° 50' W
N 61° 51' W
(2963')
DRILLING & BLASTING OF SOLID ROCK SUBGRADE
NB 135+25 - 143+25
SB 150+25 - 151+00
WATERFORD
I 93-1(2) Sect. 1Z & QI 093-1(6) Sect. 1I
SHEET 72 OF 163
SHEET 72
65