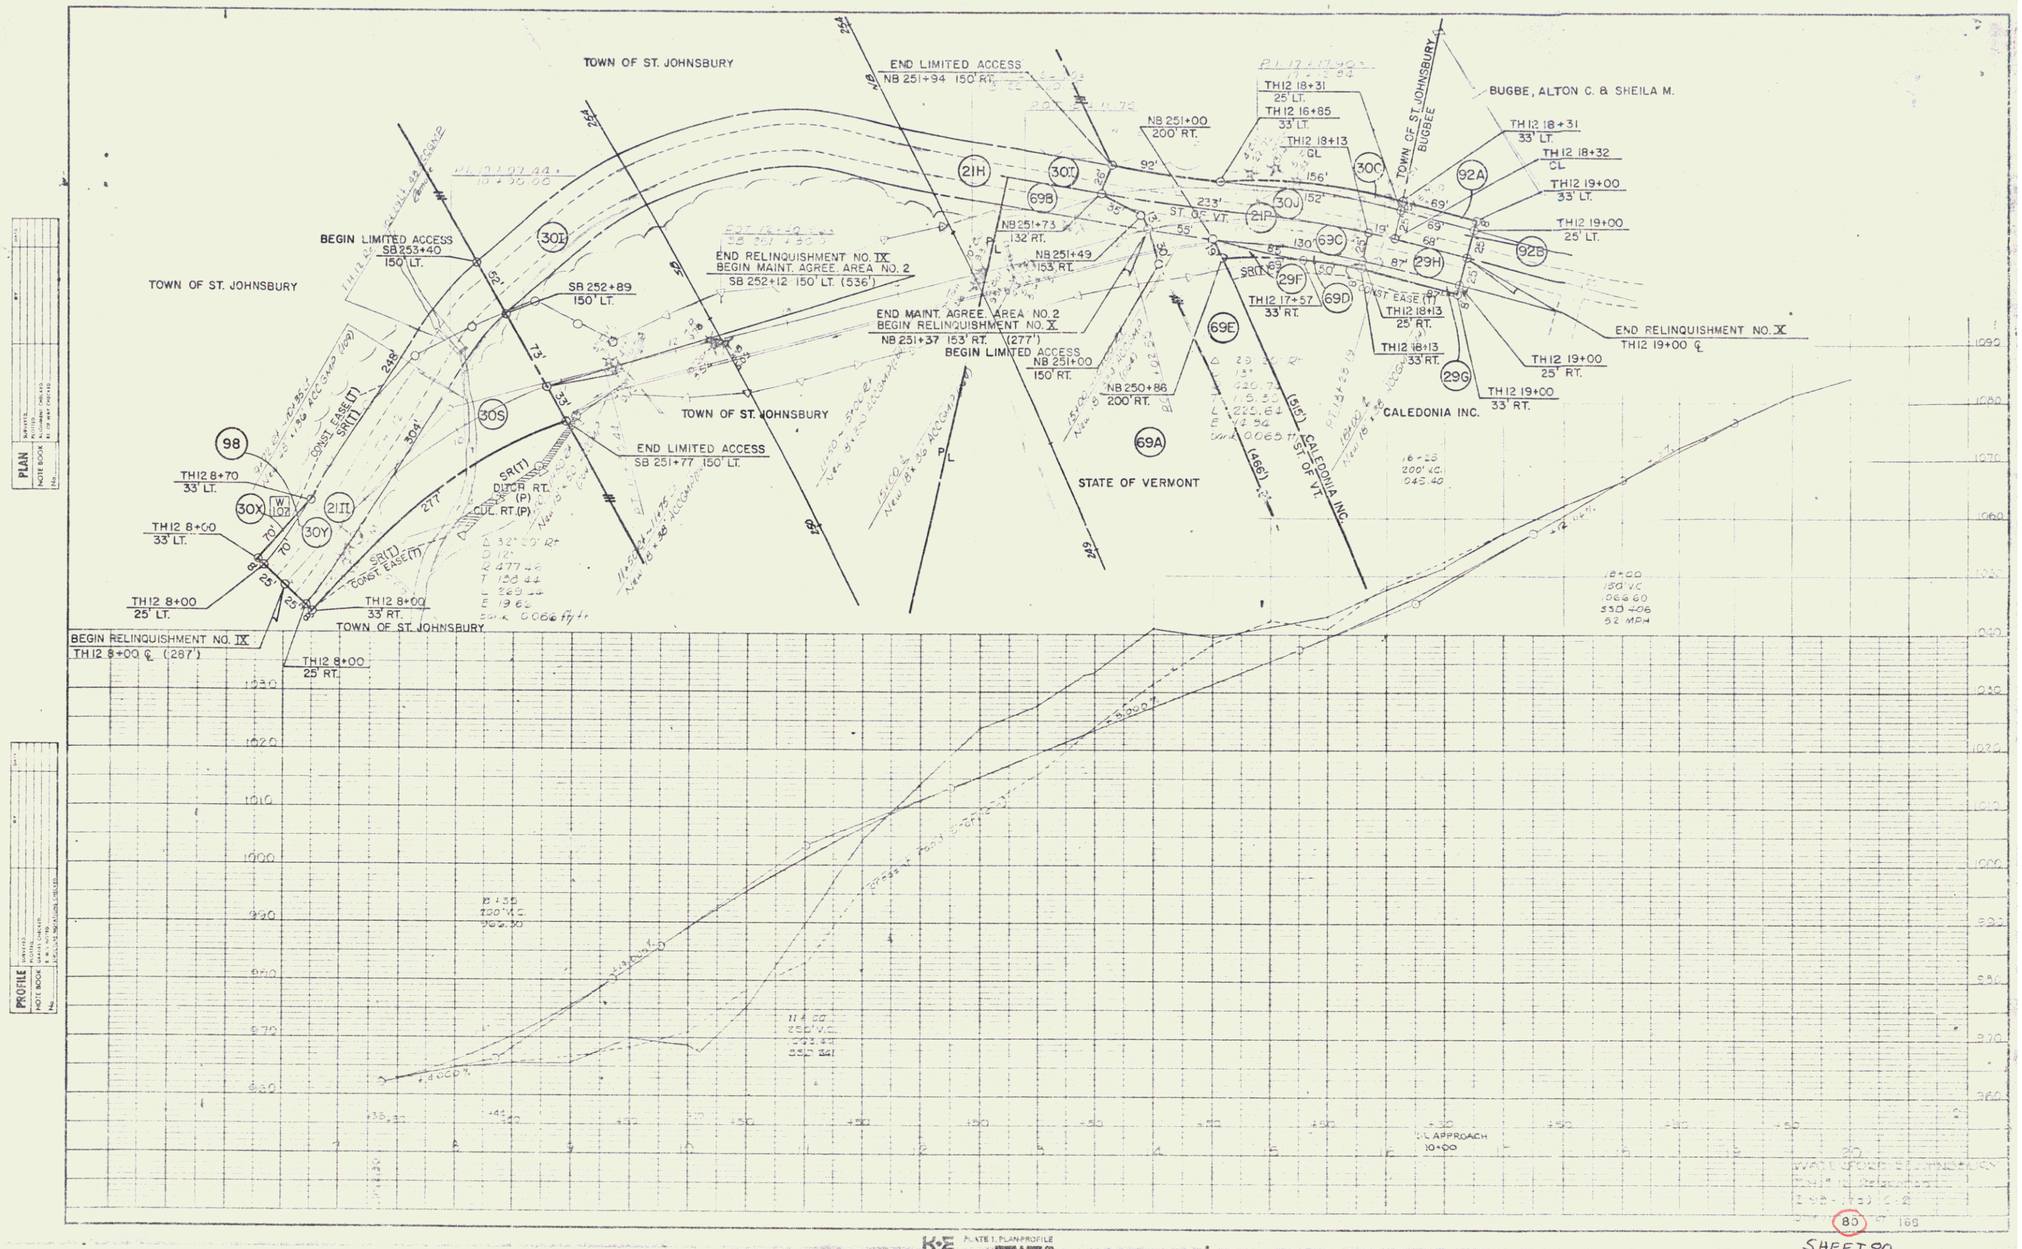

K+E PLATE 1. PLAN-PROFILE

SHEET 80

73