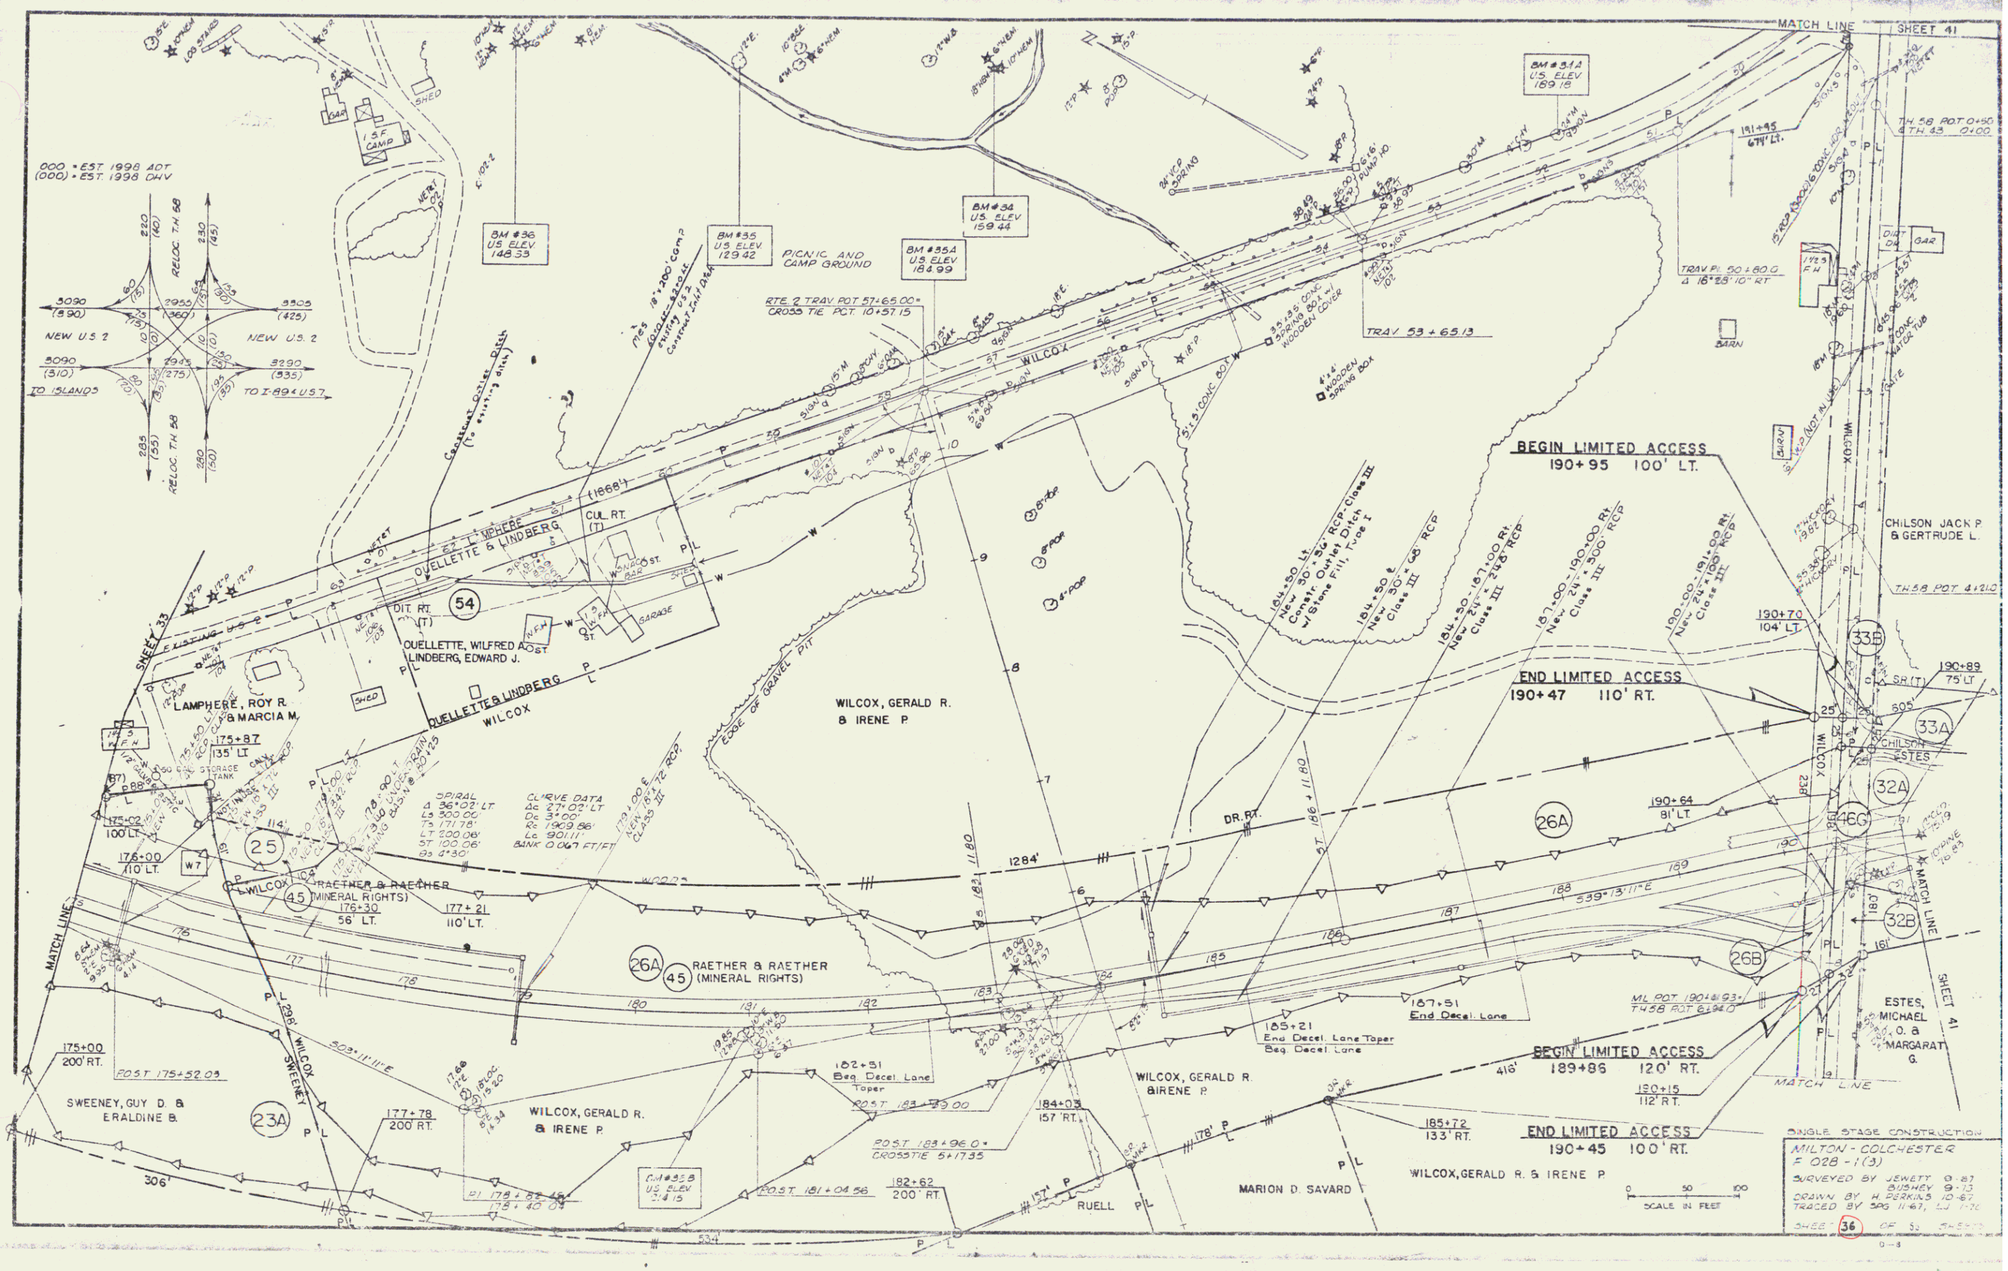
MATCH LINE
SHEET 41
BM #36 US ELEV 148.33
BM #35 US ELEV 129.42
BM #35A US ELEV 184.99
BM #34 US ELEV 159.44
BM #31A US ELEV 189.18
PICNIC AND CAMP GROUND
RTE 2 TRAV. POT 57+65.00 = CROSS TIE POT. 10+57.15
TRAV 53 + 65.13
WILCOX
BEGIN LIMITED ACCESS 190+95 100' LT.
END LIMITED ACCESS 190+47 110' RT.
BEGIN LIMITED ACCESS 189+86 120' RT.
END LIMITED ACCESS 190+45 100' RT.
CHILSON JACK P. & GERTRUDE L.
QUELLETTE & LINDBERG
QUELLETTE, WILFRED A. & LINDBERG, EDWARD J.
LAMPHERE, ROY R. & MARCIA M.
WILCOX, GERALD R. & IRENE P.
RAETHER & RAETHER (MINERAL RIGHTS)
SWEENEY, GUY D. & ERALDINE B.
ESTES, MICHAEL O. & MARGARAT G.
MARION D. SAVARD
RUELL
SINGLE STAGE CONSTRUCTION
MILTON - COLCHESTER
F 028-1(3)
SCALE IN FEET

13