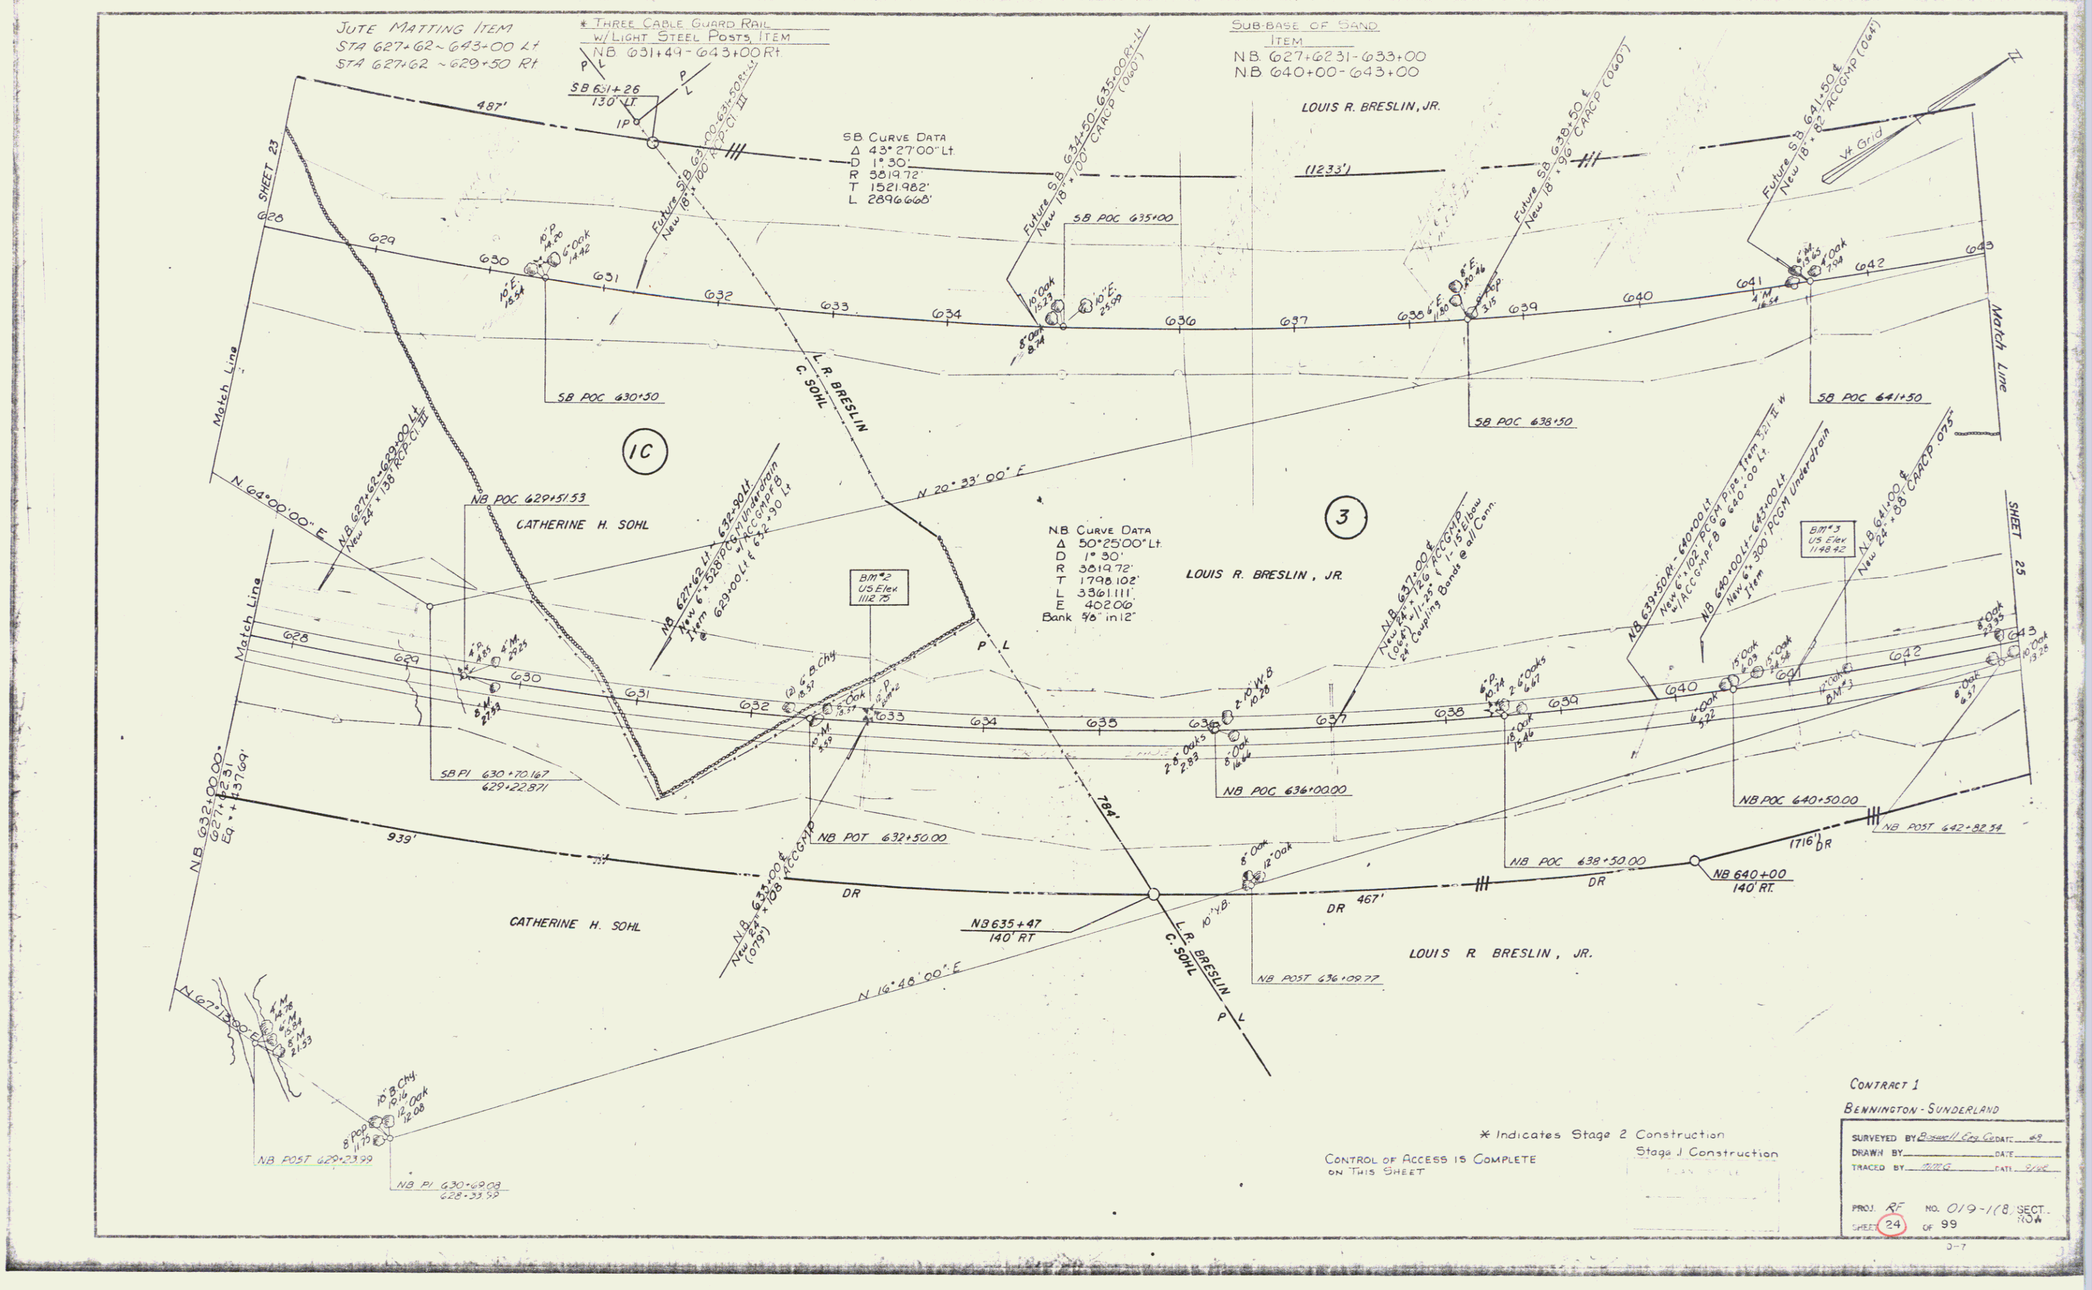
JUTE MATTING ITEM
STA 627+62 ~ 643+00 Lt
STA 627+62 ~ 629+50 Rt
* THREE CABLE GUARD RAIL
w/ LIGHT STEEL POSTS ITEM
NB 631+49 - 643+00 Rt
SUB-BASE OF SAND
ITEM
NB 627+62.31 - 633+00
NB 640+00 - 643+00
LOUIS R. BRESLIN, JR.
SB CURVE DATA
Δ 43° 27' 00" Lt
D 1° 30'
R 3819.72'
T 1521.982'
L 2896.668'
SB POC 630+30
SB POC 635+00
SB POC 638+50
SB POC 641+50
SHEET 23
SHEET 25
Match Line
CATHERINE H. SOHL
L. R. BRESLIN
C. SOHL
N 64° 00' 00" E
N 20° 33' 00" E
N 16° 46' 00" E
NB POC 629+51.53
NB CURVE DATA
Δ 50° 25' 00" Lt
D 1° 30'
R 3819.72'
T 1798.102'
L 3361.111'
E 402.06'
Bank 9.6" in 12"
BM #2
U.S. Elev
1112.75'
BM #3
U.S. Elev
1148.42
SB PI 630+70.167
629+22.871
NB POC 636+00.00
NB POC 640+50.00
NB POST 632+50.00
NB POC 638+50.00
NB POST 642+32.54
NB 640+00
140' RT.
NB 635+47
140' RT
NB POST 636+09.77
NB POST 629+23.99
NB PI 630+69.08
628+33.59
939'
467'
784'
(1233')
(716')
DR
* Indicates Stage 2 Construction
Stage 1 Construction
CONTROL OF ACCESS IS COMPLETE
ON THIS SHEET
CONTRACT 1
BENNINGTON - SUNDERLAND
SURVEYED BY
DRAWN BY
TRACED BY
PROJ. RF
NO. 019-1(8)
SECT.
SHEET 24
OF 99

19