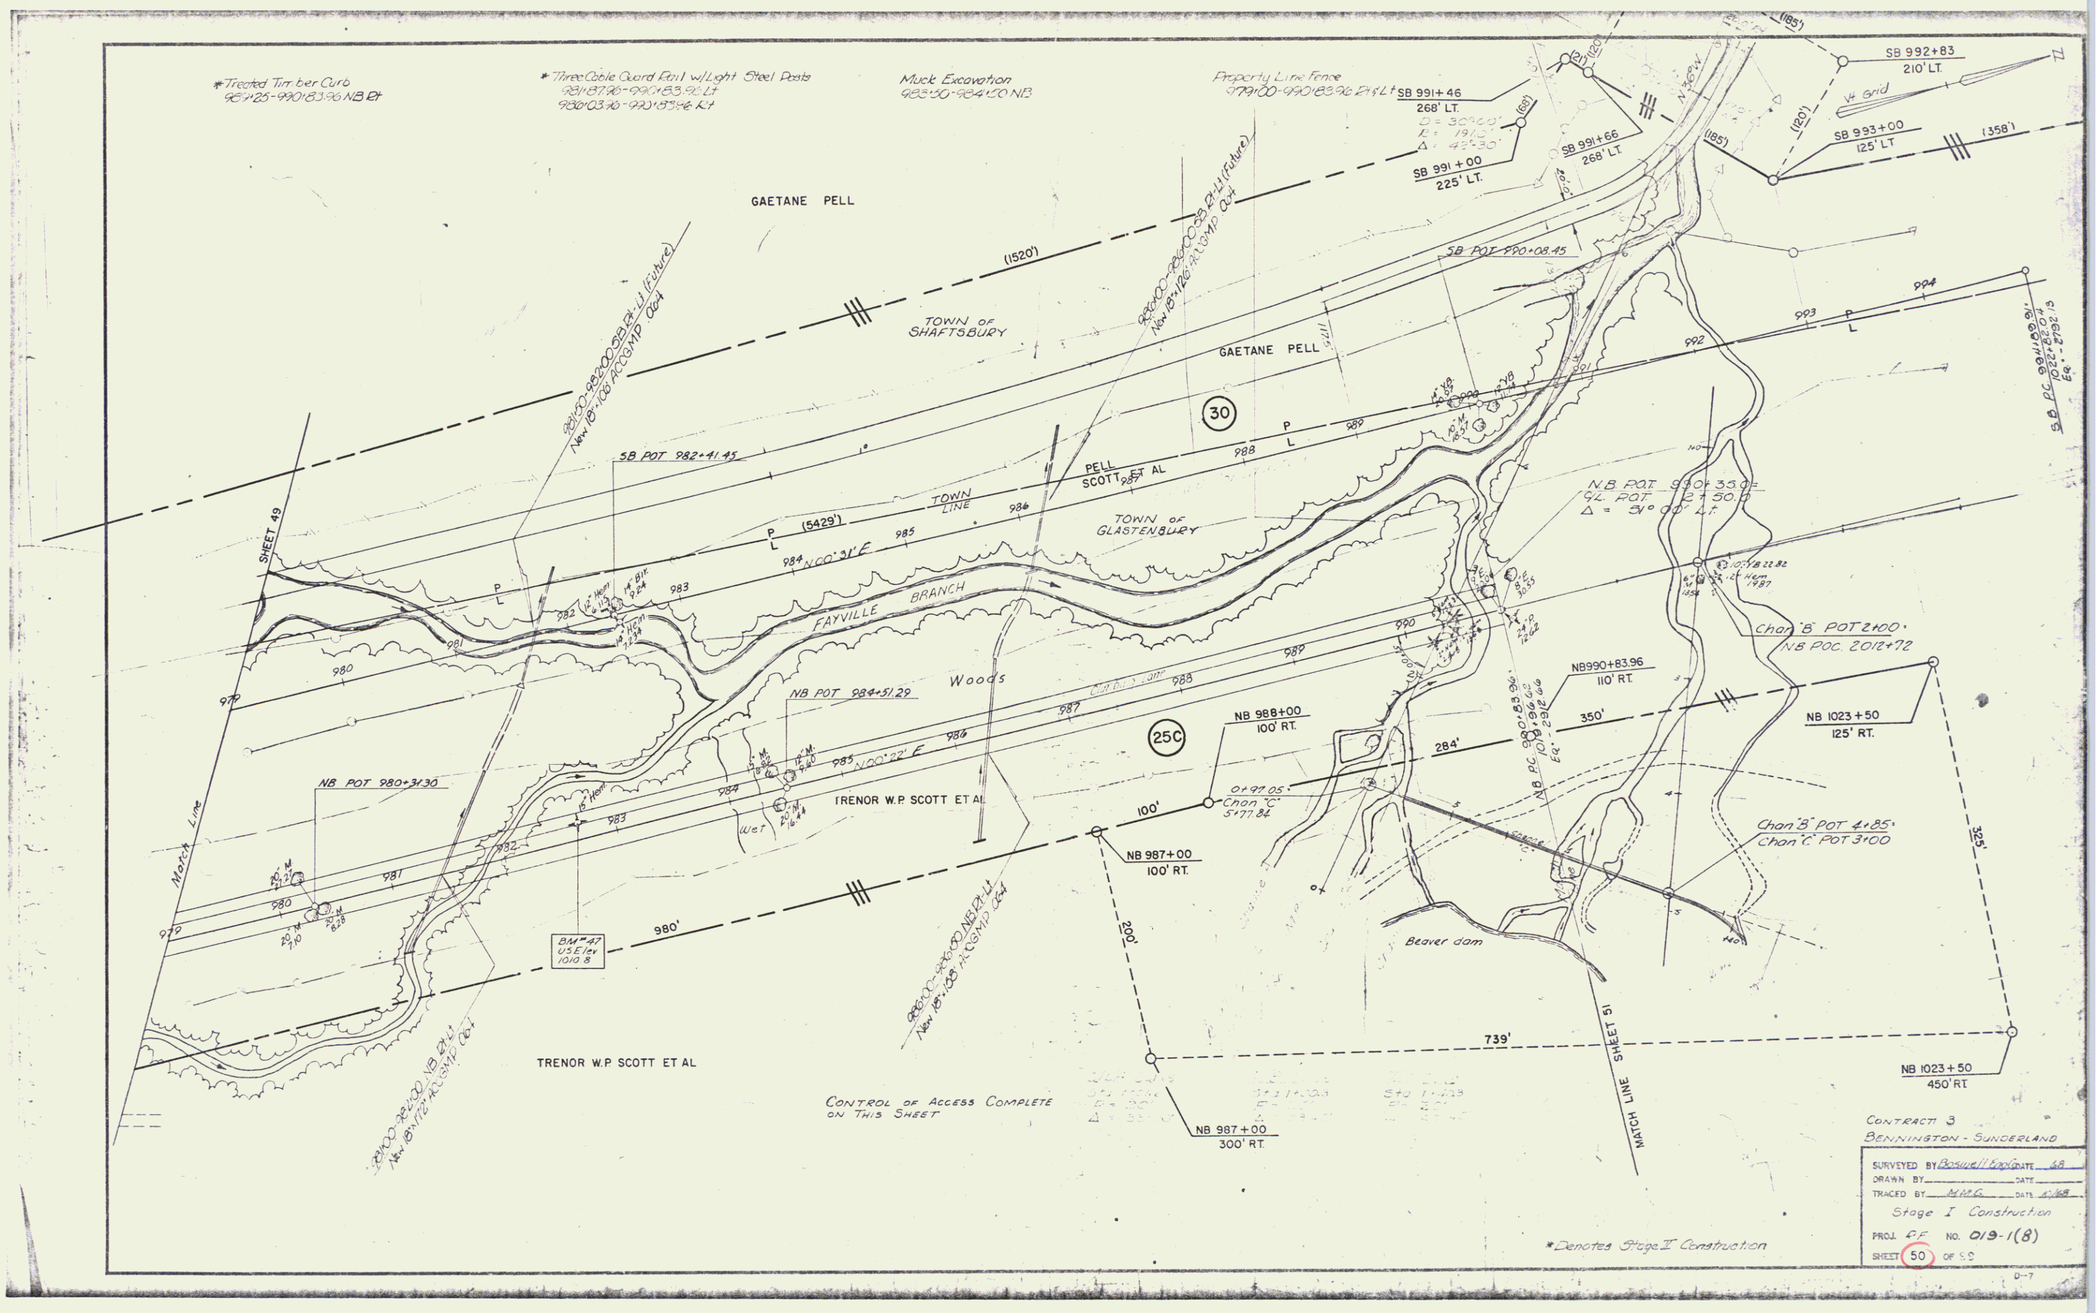
*Treated Timber Curb
98+25-990183.96 NB Rt
*Three Cable Guard Rail w/Light Steel Posts
981+87.96-990183.96 Lt
980+03.96-990183.96 Rt
Muck Excavation
983+50-984+50 NB
Property Line Fence
979+00-990183.96 2'+ Lt
SB 991+46
268' LT.
SB 991+00
225' LT.
SB 991+66
268' LT.
SB 992+83
210' LT.
SB 993+00
125' LT
GAETANE PELL
TOWN OF SHAFTSBURY
TOWN OF GLASTENBURY
SB POT 990+08.45
SB POT 982+41.45
PELL SCOTT ET AL
TOWN LINE
FAYVILLE BRANCH
Woods
NB POT 984+51.29
NB POT 980+31.30
TRENOR W.P SCOTT ET AL
Match Line
SHEET 49
BM #47 U.S. Elev 1010.8
NB 988+00
100' RT.
NB 987+00
100' RT.
NB 987+00
300' RT.
NB990+83.96
110' RT.
NB 1023+50
125' RT.
NB 1023+50
450' RT.
Chan 'B' POT 2+00
N.B POC 2012+72
Chan 'B' POT 4+85
Chan 'C' POT 3+00
Beaver dam
MATCH LINE SHEET 51
CONTROL OF ACCESS COMPLETE ON THIS SHEET
*Denotes Stage II Construction
CONTRACT 3
BENNINGTON - SUNDERLAND
SURVEYED BY
DRAWN BY
TRACED BY
Stage I Construction
PROJ. F-F NO. 019-1(8)
SHEET 50 OF 50