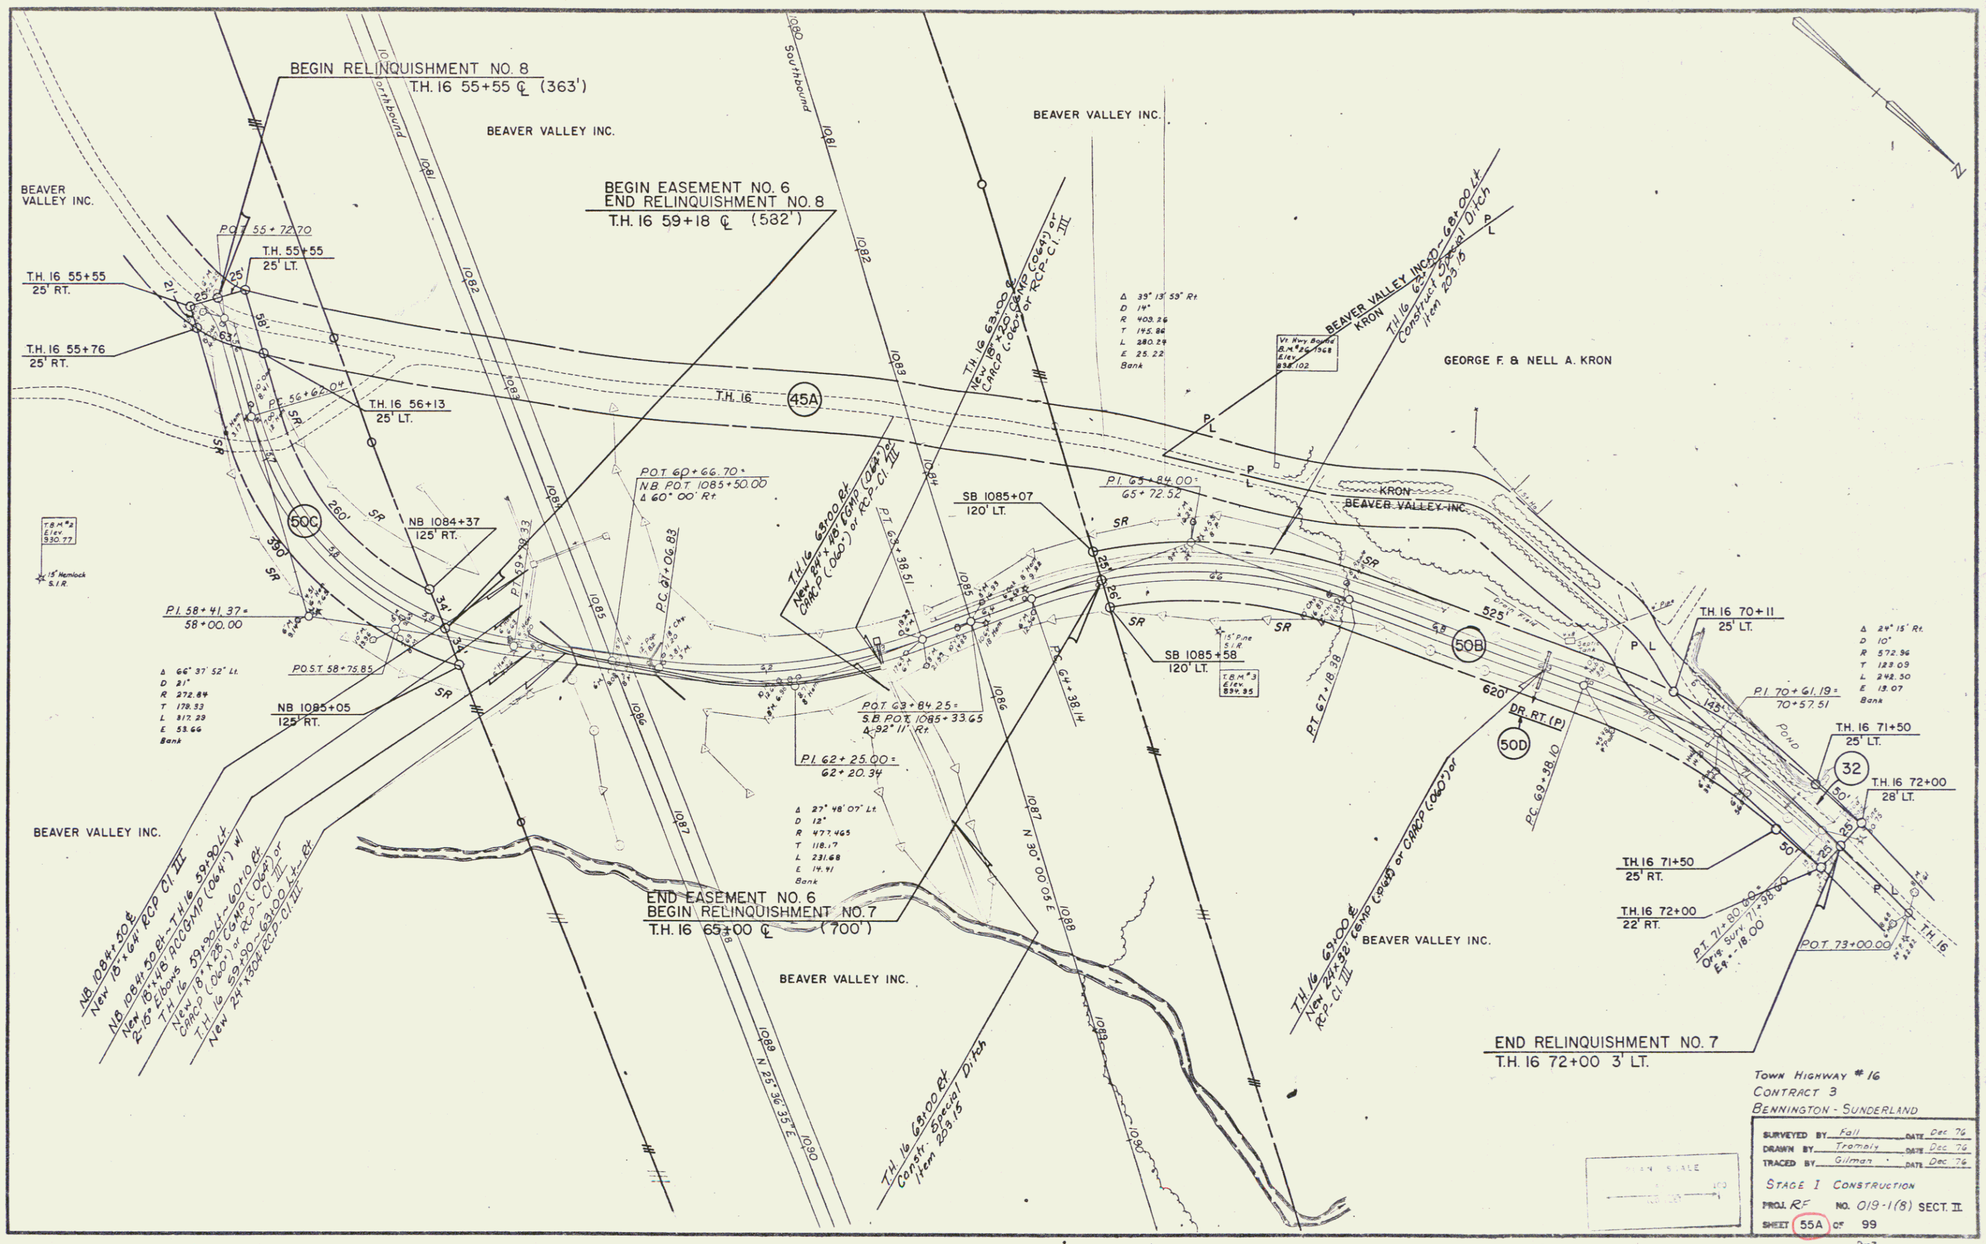
BEGIN RELINQUISHMENT NO. 8
T.H. 16 55+55 ℄ (363')
BEGIN EASEMENT NO. 6
END RELINQUISHMENT NO. 8
T.H. 16 59+18 ℄ (582')
END EASEMENT NO. 6
BEGIN RELINQUISHMENT NO. 7
T.H. 16 65+00 ℄ (700')
END RELINQUISHMENT NO. 7
T.H. 16 72+00 3' LT.
BEAVER VALLEY INC.
GEORGE F. & NELL A. KRON
KRON
BEAVER VALLEY INC.
Southbound
Northbound
T.H. 16
45A
50C
50B
50D
32
T.H. 16 55+55
25' RT.
T.H. 55+55
25' LT.
T.H. 16 55+76
25' RT.
T.H. 16 56+13
25' LT.
NB 1084+37
125' RT.
NB 1085+05
125' RT.
SB 1085+07
120' LT.
SB 1085+58
120' LT.
T.H. 16 70+11
25' LT.
T.H. 16 71+50
25' LT.
T.H. 16 72+00
28' LT.
T.H. 16 71+50
25' RT.
T.H. 16 72+00
22' RT.
DR. RT. (P)
POND
Town Highway # 16
Contract 3
Bennington - Sunderland
SURVEYED BY Fall DATE Dec 76
DRAWN BY Tromaly DATE Dec 76
TRACED BY Gilman DATE Dec 76
Stage I Construction
PROJ. RF NO. 019-1(8) SECT. II.
SHEET 55A OF 99