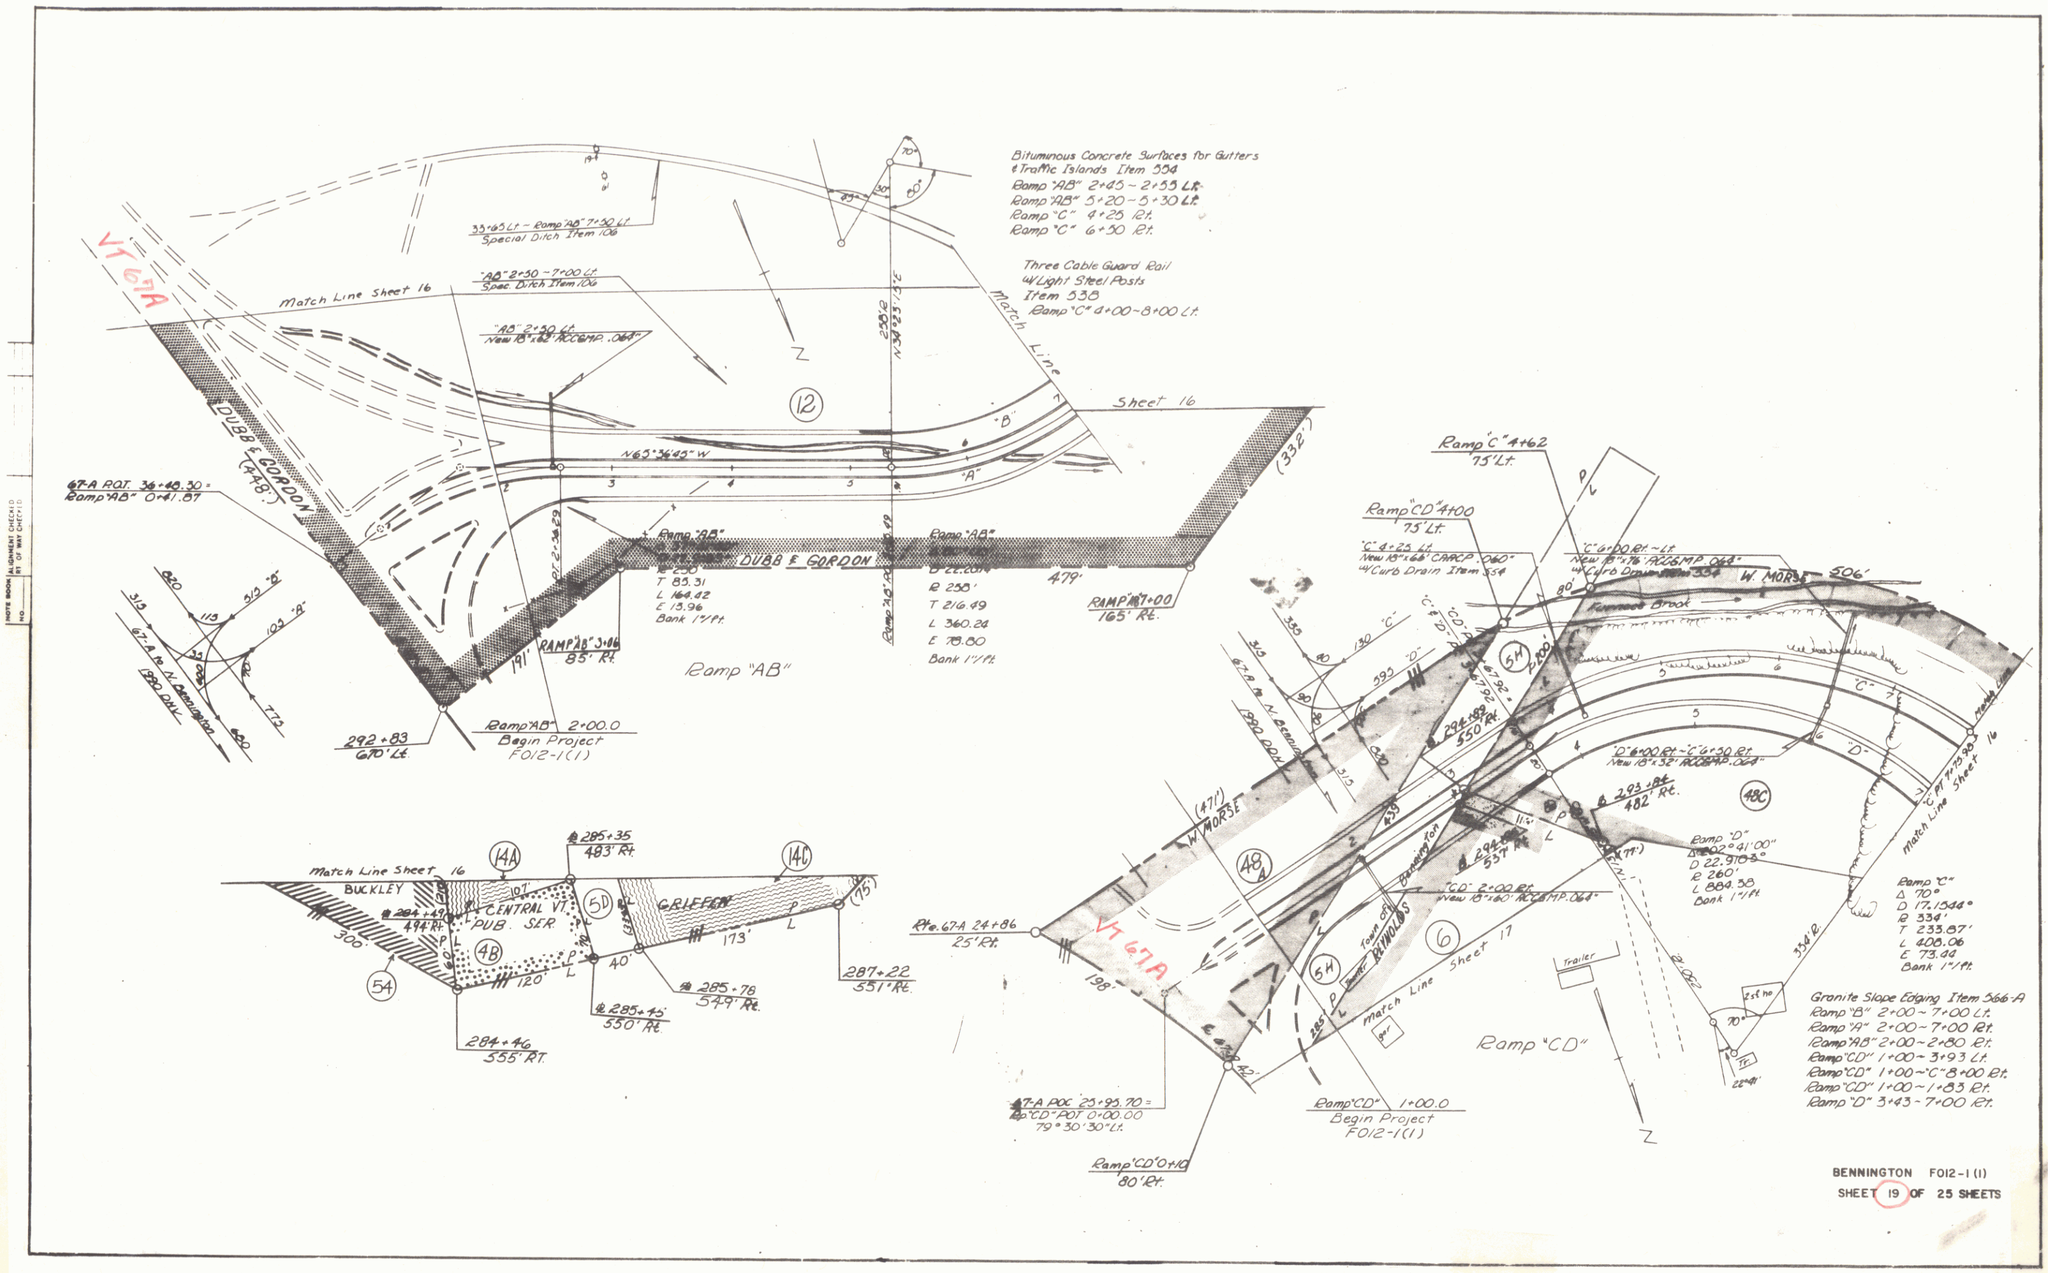
Bituminous Concrete Surfaces for Gutters & Traffic Islands Item 534
Ramp "AB" 2+45 – 2+55 Lt.
Ramp "AB" 5+20 – 5+30 Lt.
Ramp "C" 4+25 Rt.
Ramp "C" 6+50 Rt.
Three Cable Guard Rail w/Light Steel Posts Item 538
Ramp "C" 4+00 – 8+00 Lt.
33+65 Lt. – Ramp "AB" 7+30 Lt.
Special Ditch Item 106
"AB" 2+30 – 7+00 Lt.
Spec. Ditch Item 106
"AB" 2+30 Lt.
New 18"x.08" RCCMP .064"
Match Line Sheet 16
Match Line Sheet 16
VT 67A
DUBB & GORDON
67-A RGT. 36+40.30 =
Ramp "AB" 0+41.87
N 65°36'45" W
Ramp "AB"
R 250'
T 83.31
L 164.42
E 13.96
Bank 1"/ft.
Ramp "AB"
R 22.014
R 250'
T 216.49
L 360.24
E 78.80
Bank 1"/ft.
479'
RAMP "A" 7+00
165' Rt.
RAMP "AB" 3+06
85' Rt.
191'
Ramp "AB"
292+83
670' Lt.
Ramp "AB" 2+00.0
Begin Project
F012-1(1)
Ramp "C" 4+62
75' Lt.
Ramp "CD" 4+00
75' Lt.
"C" 4+25 Lt.
New 18"x.66" CARCP .060"
w/Curb Drain Item 534
"C" 6+00 Rt. – Lt.
New 18"x.76" RCCMP .064"
w/Curb Drain Item 534
W. MORSE
206'
Furnace Brook
"D" 6+00 Rt. – "C" 6+30 Rt.
New 18"x.32" RCCMP .064"
293+84
482' Rt.
294+89
550' Rt.
294+89
537' Rt.
"CD" 2+00 Rt.
New 18"x.80" RCCMP .064"
Ramp "D"
Δ 90°41'00"
D 22.910°
R 260'
L 884.38
Bank 1"/ft.
Ramp "C"
Δ 70°
D 17.1548°
R 334'
T 233.87'
L 408.06
E 73.44
Bank 1"/ft.
Granite Slope Edging Item 566-A
Ramp "B" 2+00 – 7+00 Lt.
Ramp "A" 2+00 – 7+00 Rt.
Ramp "AB" 2+00 – 2+80 Rt.
Ramp "CD" 1+00 – 3+93 Lt.
Ramp "CD" 1+00 – "C" 8+00 Rt.
Ramp "CD" 1+00 – 1+83 Rt.
Ramp "D" 3+43 – 7+00 Rt.
Match Line Sheet 16
BUCKLEY
CENTRAL VT. PUB. SER.
GRIFFIN
285+35
483' Rt.
284+49
494' Rt.
285+78
549' Rt.
285+45
550' Rt.
287+22
551' Rt.
284+46
555' Rt.
173'
120'
40'
300'
Rte. 67-A 24+86
25' Rt.
198'
VT 67A
67-A POC 25+95.70 =
"CD" POT 0+00.00
79°30'30" Lt.
Ramp "CD" 0+10
80' Rt.
Ramp "CD" 1+00.0
Begin Project
F012-1(1)
Match Line Sheet 17
Town of BENNINGTON
Trailer
Ramp "CD"
Granite Slope Edging
Est. No.
BENNINGTON F012-1 (1)
SHEET 19 OF 25 SHEETS

16